

- LEGENDA
- TAF Ø75
 - TAF Ø80
 - TAF Ø90
 - TAF Ø40
 - TAF Ø32
 - TAF Ø25

LEGENDA DAS INDICAÇÕES	
BN	Banheira com joelho de 90° - 25 mm - 1/2"
BB	Bebedouro com joelho de 90° - 25 mm - 1/2"
CH	Chuveiro - 25mm x 1/2"
DH	Ducha Higiénica - 25 mm x 1/2"
HIDRÔMETRO	Hidrômetros - cavalete 1/2"-Tigre
LV	Lavatório com joelho de 90° - 25 mm - 1/2"
MLR	Máquina de lavar roupa com Te de 90° - 25 mm - 3/4"
PIA	Pia de cozinha com joelho de 90° - 25 mm - 1/2"
PR	Purificador com joelho 90° - 25 mm - 1/2"
RP	Registro de Pressão com PVC soldável - 25 mm - 3/4"
RG	Registro de gaveta c/canopla cromada c/PVC soldável - 3/4"
TLR	Tanque de lavar com joelho de 90° - 25 mm - 3/4"
TJ	Torneira de Jardim - 25 mm x 1/2"
VD	Valvula de descarga c/PVC soldável - 1.1/2"
VS	Vaso Sanitário com válvula de descarga - 1 1/2"
MLL	Lava louças com joelho de 90° - 25 mm - 1/2"

LEGENDA			
	ALIMENTADOR PREDIAL		REGISTRO DE PRESSÃO C/ PVC SOLDÁVEL - RP
	HIDRÔMETRO		REGISTRO DE GAVETA C/ CANOPLA CROMADA C/ PVC SOLDÁVEL - RG
	REGISTRO BRUTO GAVETA INDUSTRIAL C/ PVC SOLDÁVEL - RG		VÁLVULA DE DESCARGA C/PVC SOLDÁVEL - VD
	REGISTRO BRUTO GAVETA EUROPA C/ PVC SOLDÁVEL - RG		

PLANTA BAIXA
ESC.: 1: 50

PREFEITURA MUNICIPAL DE CAMPOS NOVOS SC
 RUA EXPEDICIONÁRIO, 323 - CENTRO - FONE: (0**49) 3541-6200
 SECRETARIA MUNICIPAL DE TRANSPORTES, OBRAS E URBANISMO
 DEPARTAMENTO DE ENGENHARIA

REFORMA DE EDIFICAÇÃO P/ INSTALAÇÃO DA UBS - SÃO SEBASTIÃO

ASSUNTO: **PLANTA DE INSTALAÇÕES HIDRÁULICAS**


DATA: **DEZEMBRO/2022** LOCAL: **RUA AGENOR TRUCULO, BAIRRO SÃO SEBASTIÃO CAMPOS NOVOS/SC**

ÁREA A REFORMAR: **368,27 m²** RESP. PROJETO: _____ PROPRIETÁRIO: PREFEITURA DE CAMPOS NOVOS

ÁREA A AMPLIAR (DEP. RESÍDUOS): **12,22 m²**

ESCALA CAD.: **INDICADA** FOLHA: **01/01**

PROJETO: **ALINE SOCCOLOWSKI** ARQUITETA E URBANISTA
GILMAR MARCO PEREIRA PREFEITO MUNICIPAL

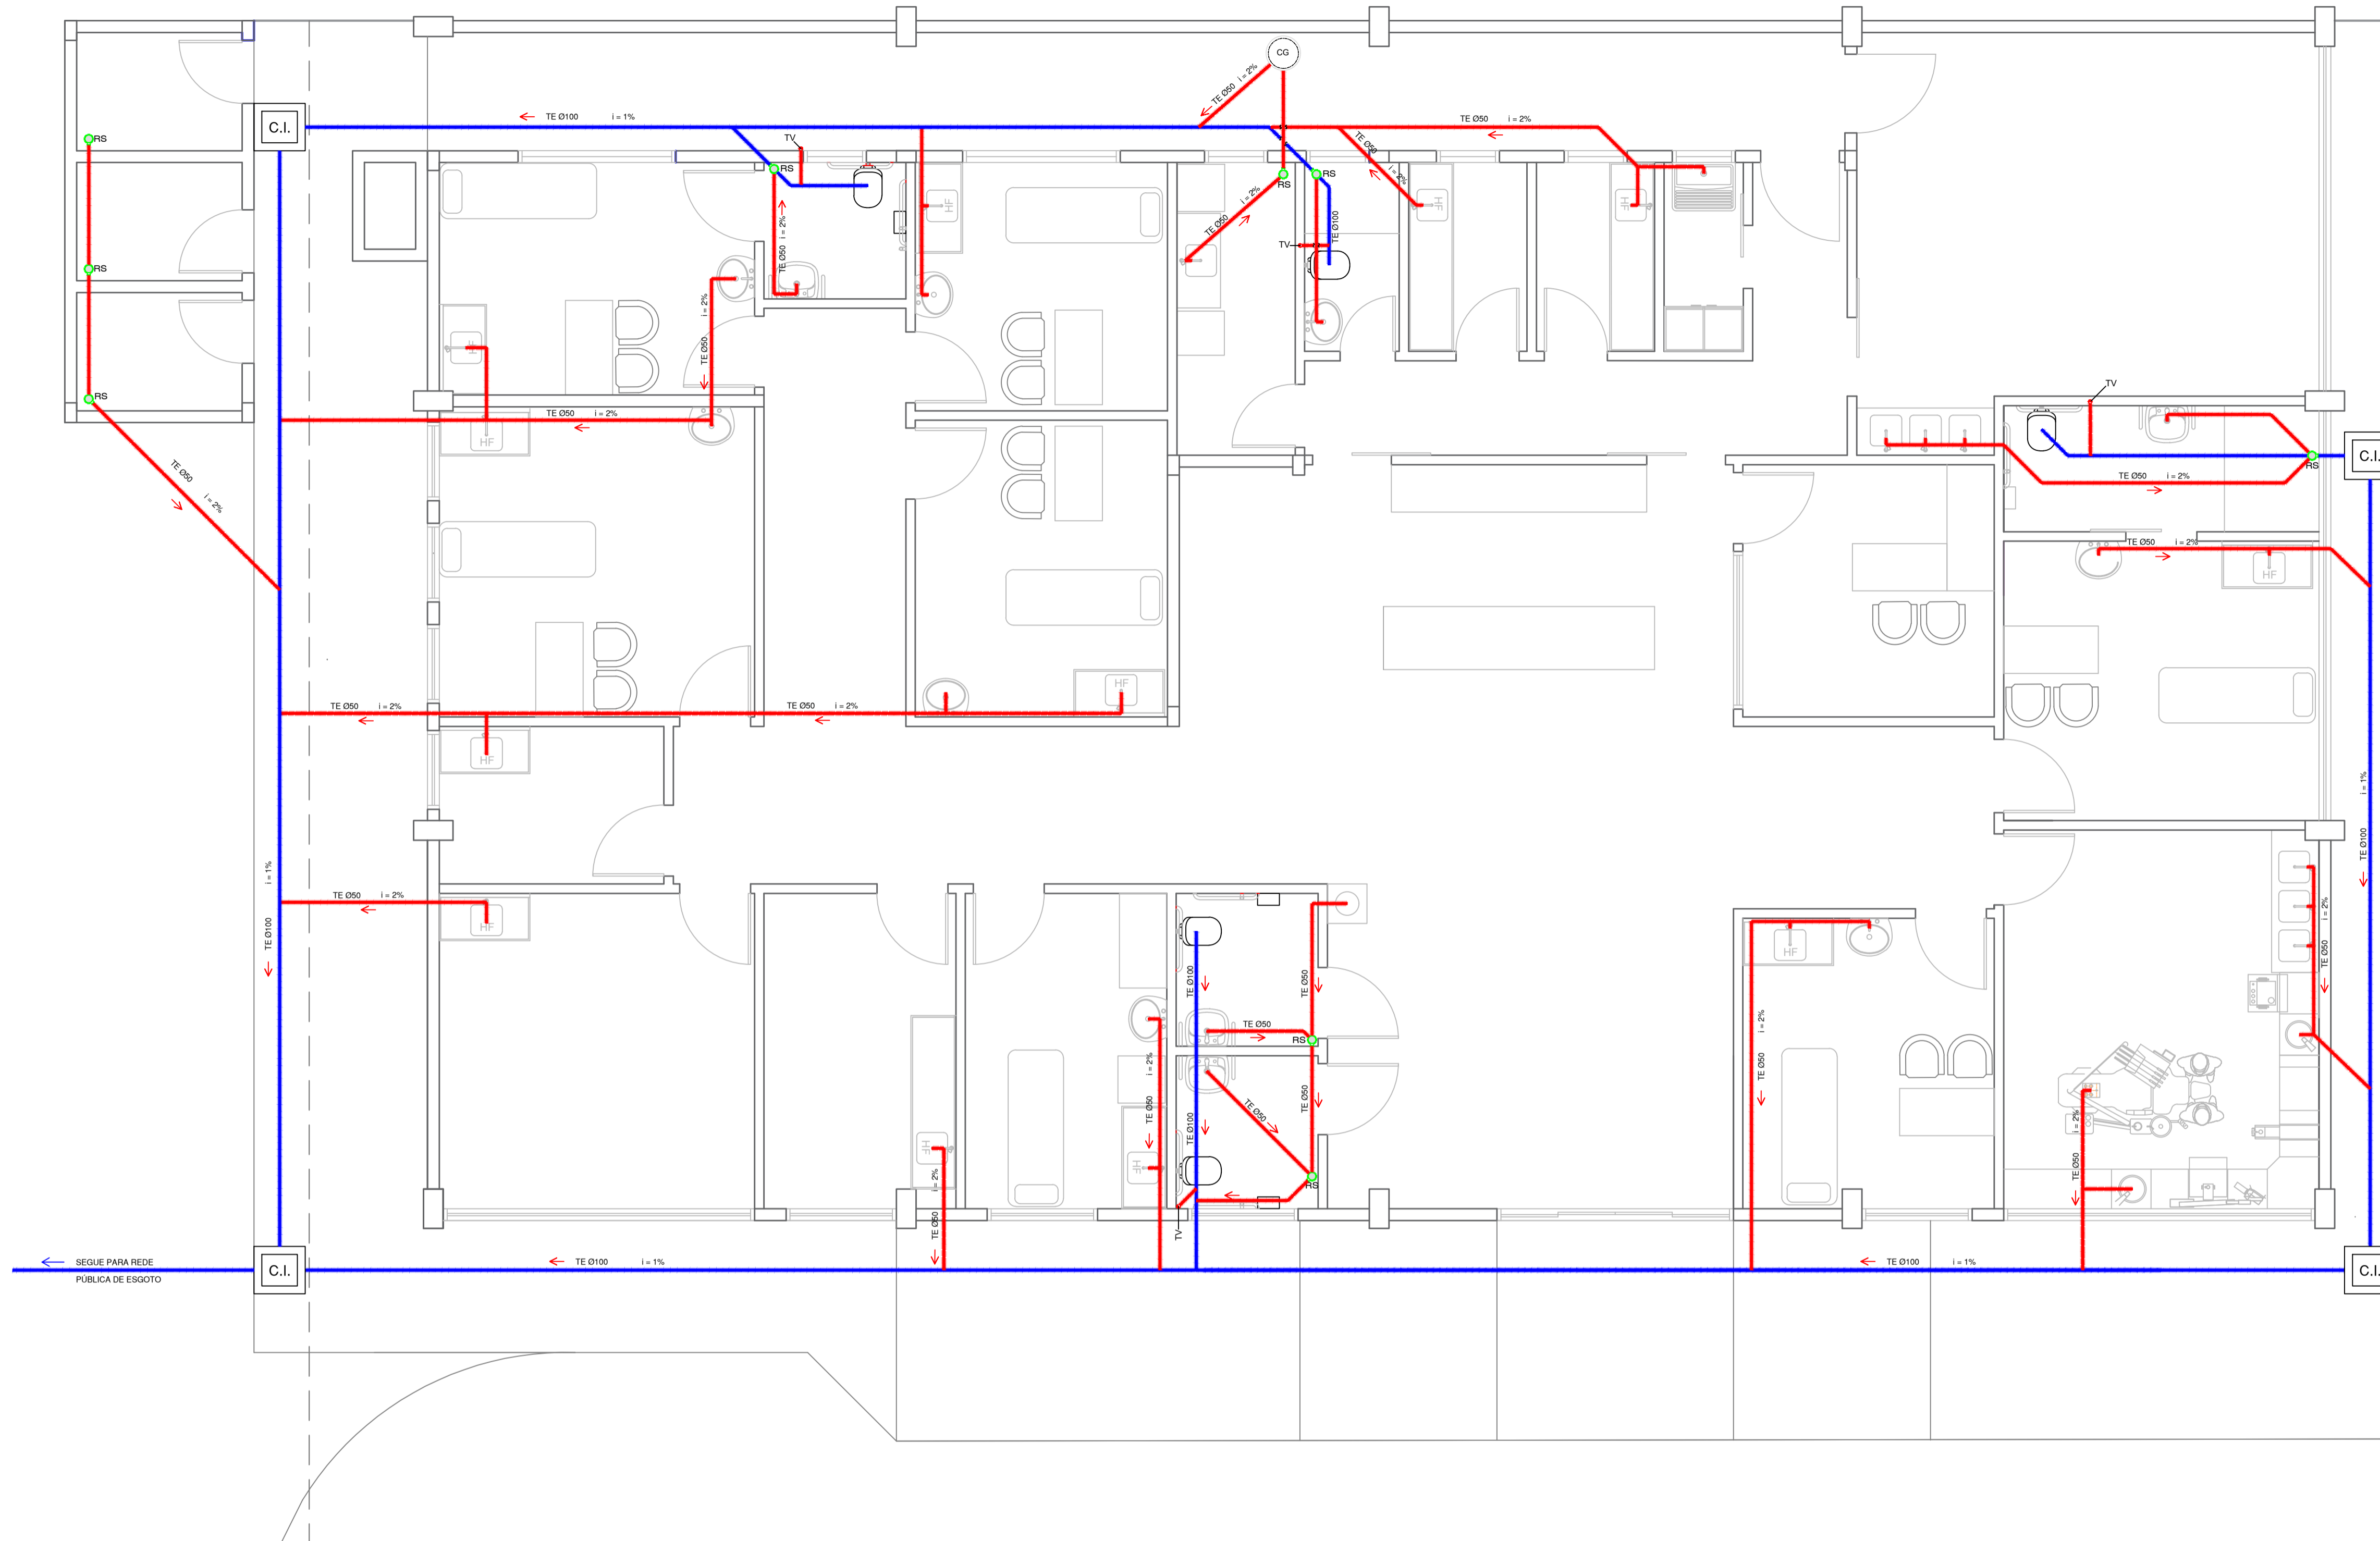

PLANTA BAIXA
ESC.: 1:50

LEGENDA ESGOTO SANITÁRIO	
	CAIXA DE INSPEÇÃO ESGOTO SIMPLES 60 x 60 cm
	CAIXA DE ESGOTO
	BUCHA DE REDUÇÃO LONGA
	RALO SIFONADO
	RALO SECO
	RALO LINEAR 50CM
	JOELHO 45
	JOELHO 90
	JOELHO 90- COLUNA
	CAIXA DE GORDURA
	CAIXA SIFONADA
	RAMAIS DE VENTILAÇÃO
	REDUÇÃO EXCÊNTRICA
	REDUÇÃO EXCÊNTRICA - SUPERIOR
	TÊ 45
	TÊ 90
	TÊ 90 COM REDUÇÃO
	JUNÇÃO SIMPLES

PREFEITURA MUNICIPAL DE CAMPOS NOVOS SC
 RUA EXPEDICIONÁRIO, 323 - CENTRO - FONE: (0+49) 3541-6200
 SECRETARIA MUNICIPAL DE TRANSPORTES, OBRAS E URBANISMO
 DEPARTAMENTO DE ENGENHARIA

REFORMA DE EDIFICAÇÃO P/ INSTALAÇÃO DA UBS - SÃO SEBASTIÃO

ASSUNTO: **PLANTA DE INSTALAÇÕES SANITÁRIAS**

DATA: **DEZEMBRO/2022** LOCAL: **RUA AGENOR TRUCULO, BAIRRO SÃO SEBASTIÃO CAMPOS NOVOS/SC**

ÁREA A REFORMAR: **368,27 m²** RESP. PROJETO: _____ PROPRIETÁRIO: PREFEITURA DE CAMPOS NOVOS

ÁREA A AMPLIAR (DEP. RESÍDUOS): **12,22 m²**

ESCALA CAD.: **INDICADA** FOLHA: **01/01**

PROJETO: **ALINE SOCOLOVSKI** ARQUITETA E URBANISTA
GILMAR MARCO PEREIRA PREFEITO MUNICIPAL