


PLANTA BAIXA_ CLIMATIZAÇÃO
ESC.: 1: 50

LEGENDA DRENO AR-CONDICIONADO	
	CAIXA DE AREIA PLUVIAL SIMPLES 60 x 60 cm
	JOELHO 45
	JOELHO 90- COLUNA
	DRENO AR CONDICIONADO
	PREVISÃO UNIDADE EVAPORADORA
	PREVISÃO UNIDADE CONDENSADORA
	TOMADA ALTA A 2,20M DO PISO

NOTAS INSTALAÇÕES DE CLIMATIZAÇÃO:

- EXECUTAR ESTE PROJETO JUNTAMENTE COM O PROJETO ESTRUTURAL, ELÉTRICO E ÁGUAS PLUVIAIS;
- ANTES DA CONCRETAGEM PREVER PASSAGEM PARA AS TUBULAÇÕES DENTRO DOS LIMITES ESTABELECIDOS PELA NBR 6118:2014;
- A TUBULAÇÃO DE DRENO DEVERÁ SER EMBUTIDA NO PISO DOS PAVIMENTOS;
- DEVERÁ SER UTILIZADO OS SEGUINTE MATERIAIS:
 - GÁS: TUBO DE COBRE;
 - ELÉTRICA: ELETRODUTO DE PVC E FIOS CONFORME PROJETO;
 - DRENO: TUBO DE PVC SOLDÁVEL DE 25 A 40MM.

PREFEITURA MUNICIPAL DE CAMPOS NOVOS SC RUA EXPEDICIONÁRIO, 323 - CENTRO - FONE: (0**49) 3541-6200 www.camposnovos.sc.gov.br	
SECRETARIA MUNICIPAL DE TRANSPORTES, OBRAS E URBANISMO DEPARTAMENTO DE ENGENHARIA	
REFORMA DE EDIFICAÇÃO P/ INSTALAÇÃO DA UBS - SÃO SEBASTIÃO	
PROJETO CLIMATIZAÇÃO	
DATA: DEZEMBRO/2022	LOCAL: RUA AGENOR TRUCULO, BAIRRO SÃO SEBASTIÃO CAMPOS NOVOS/SC
ÁREA A REFORMAR: 368,27 m²	RESP. PROJETO:
ÁREA A AMPLIAR (DEP. RESÍDUOS): 12,22 m²	PROPRIETÁRIO: PREFEITURA DE CAMPOS NOVOS
ESCALA: CAD: INDICADA	FOLHA: 01/02
RESPONSÁVEL: Lucas E. Zarpelon	ALINE SOCOLOVSKI CAU SC A 13 2049-2 ARQUITETA E URBANISTA
	GILMAR MARCO PEREIRA PREFEITO MUNICIPAL

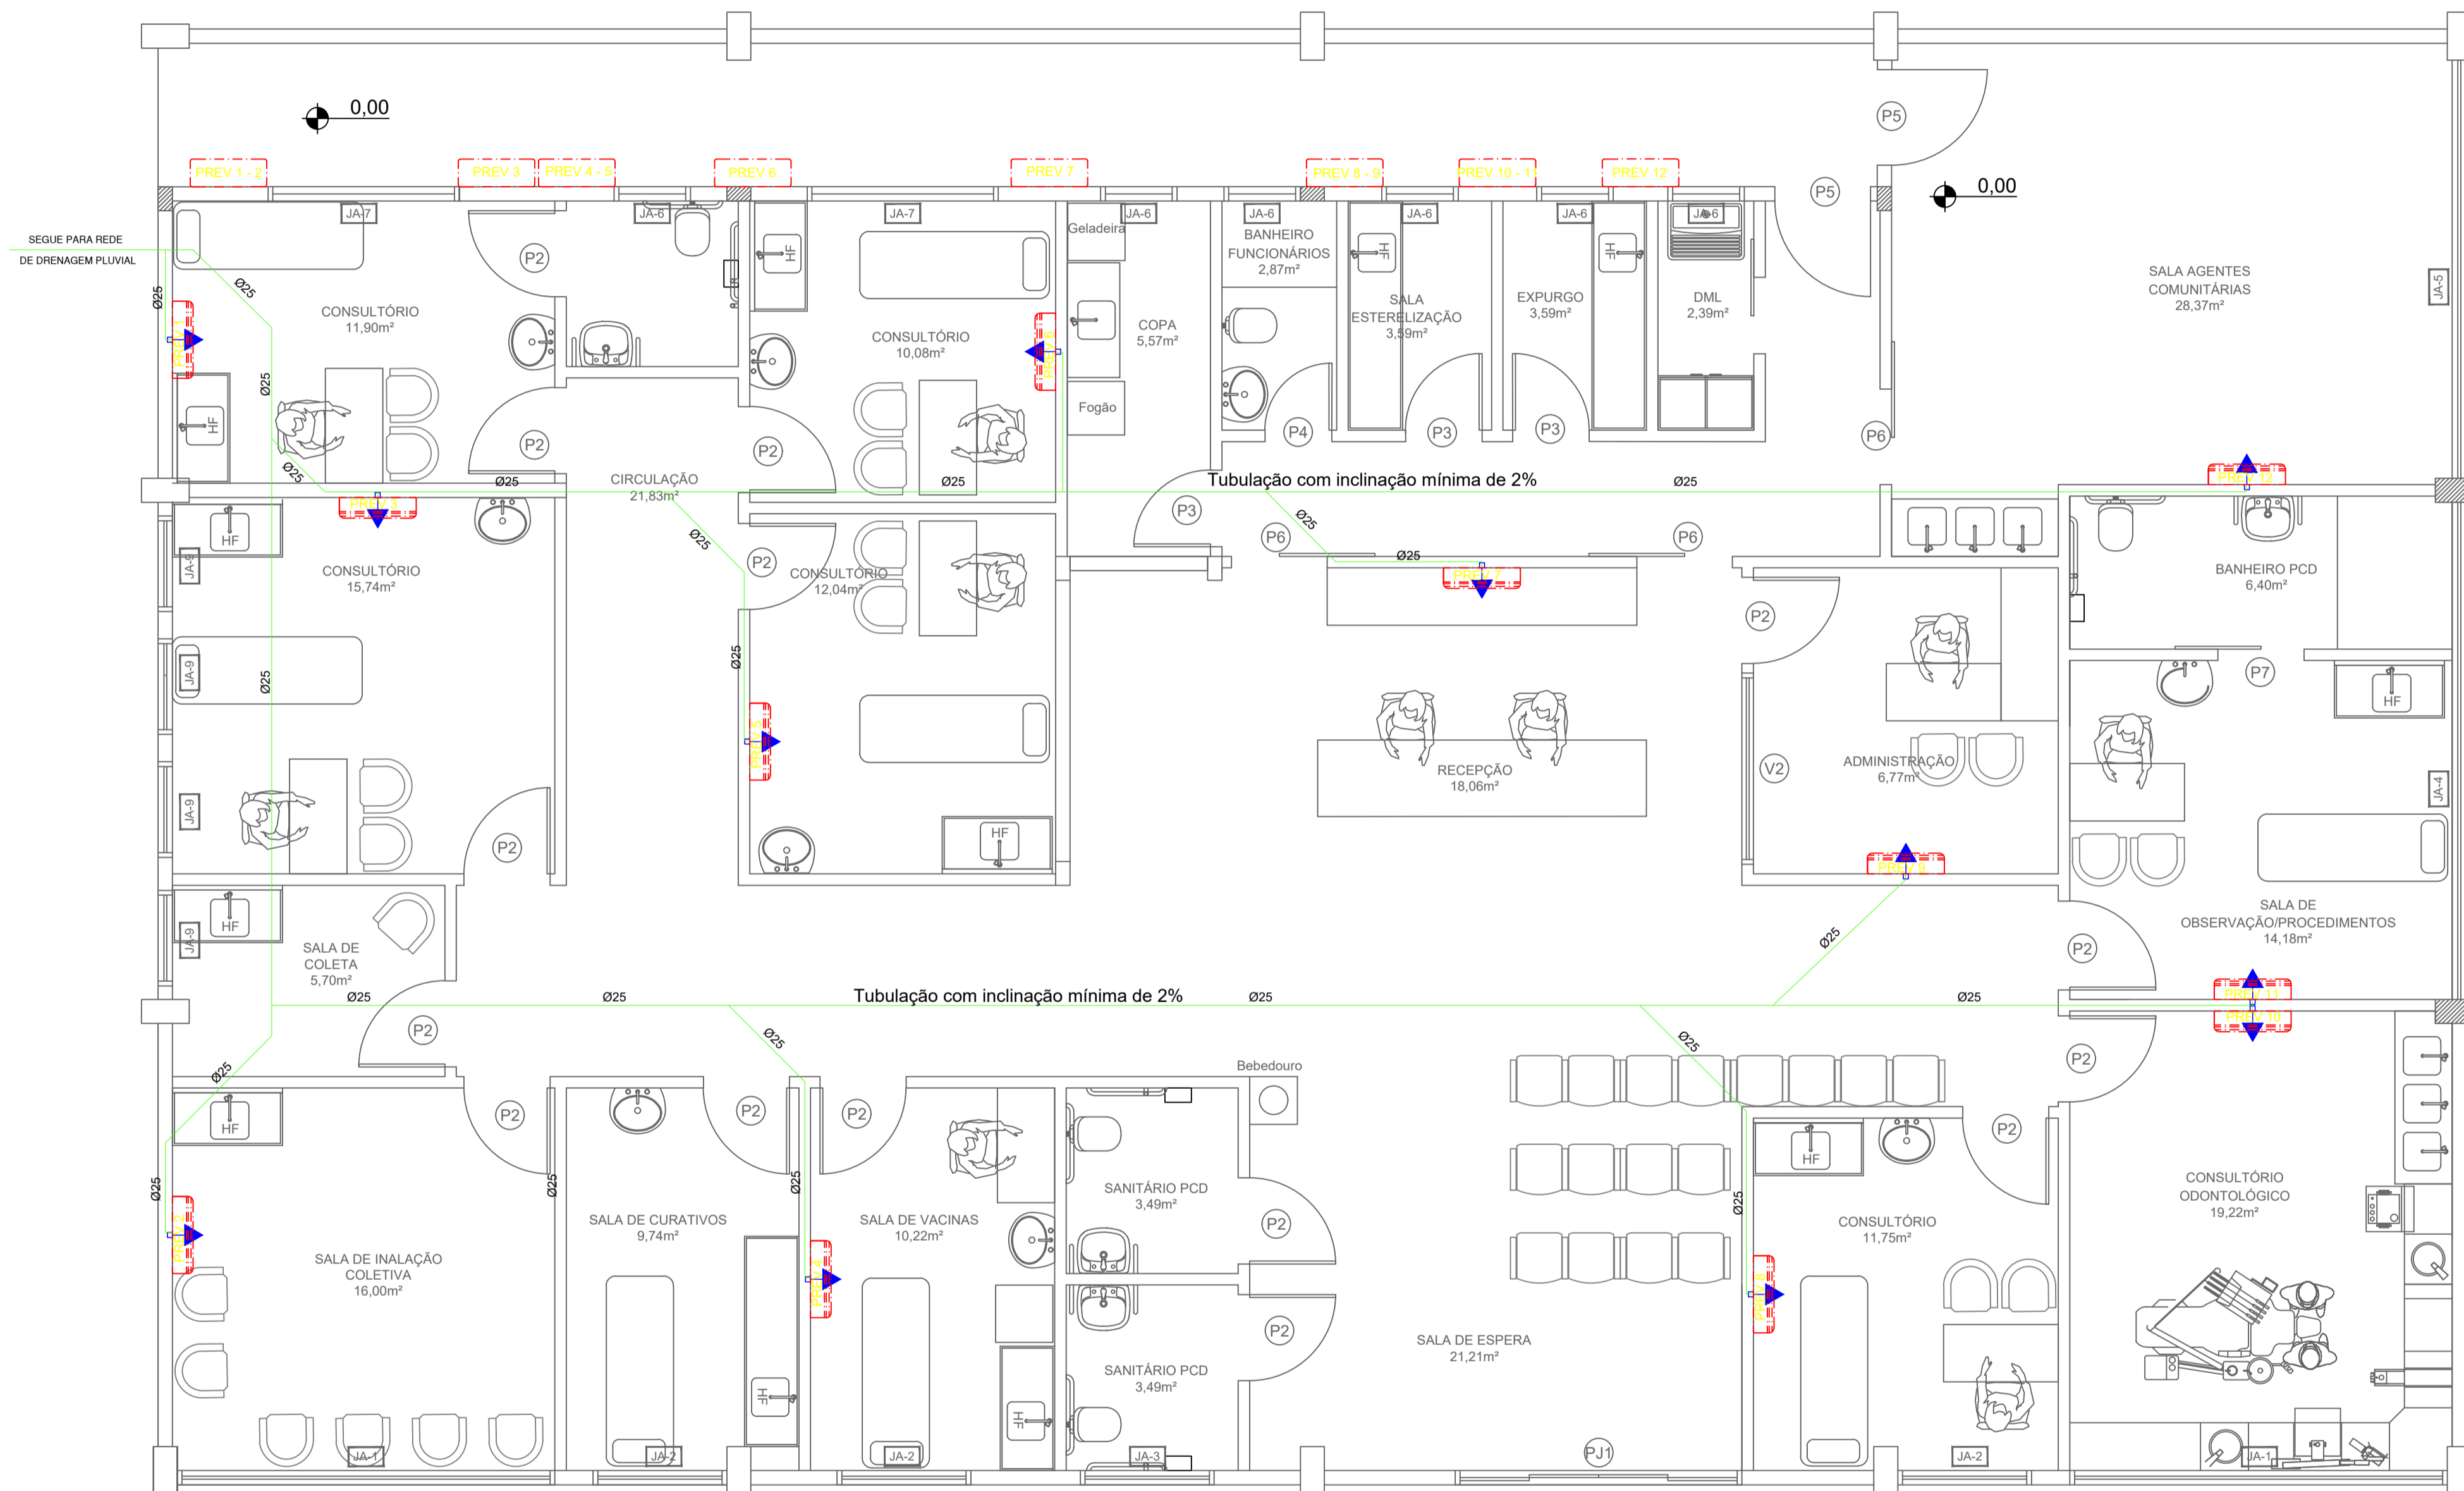

PLANTA BAIXA_ CLIMATIZAÇÃO_ DRENAGEM
ESC.: 1: 50

LEGENDA DRENO AR-CONDICIONADO	
	CAIXA DE AREIA PLUVIAL SIMPLES 60 x 60 cm
	JOELHO 45
	JOELHO 90- COLUNA
	DRENO AR CONDICIONADO
	PREVISÃO UNIDADE EVAPORADORA
	PREVISÃO UNIDADE CONDENSADORA
	TOMADA ALTA A 2,20M DO PISO

- NOTAS INSTAÇÕES DE CLIMATIZAÇÃO:
- EXECUTAR ESTE PROJETO JUNTAMENTE COM O PROJETO ESTRUTURAL, ELÉTRICO E ÁGUAS PLUVIAIS;
 - ANTES DA CONCRETAGEM PREVER PASSAGEM PARA AS TUBULAÇÕES DENTRO DOS LIMITES ESTABELECIDOS PELA NBR 6118:2014;
 - A TUBULAÇÃO DE DRENO DEVERÁ SER EMBUTIDA NO PISO DOS PAVIMENTOS;
 - DEVERÁ SER UTILIZADO OS SEGUINTES MATERIAIS:
 - GÁS: TUBO DE COBRE;
 - ELÉTRICA: ELETRODUTO DE PVC E FIOS CONFORME PROJETO;
 - DRENO: TUBO DE PVC SOLDÁVEL DE 25 A 40MM.

PREFEITURA MUNICIPAL DE CAMPOS NOVOS SC RUA EXPEDICIONÁRIO, 323 - CENTRO - FONE: (0**49) 3541-6200 www.camposnovos.sc.gov.br	
SECRETARIA MUNICIPAL DE TRANSPORTES, OBRAS E URBANISMO DEPARTAMENTO DE ENGENHARIA	
REFORMA DE EDIFICAÇÃO P/ INSTALAÇÃO DA UBS - SÃO SEBASTIÃO	
PROJETO CLIMATIZAÇÃO	
DATA: DEZEMBRO/2022	LOCAL: RUA AGENOR TRUCULO, BAIRRO SÃO SEBASTIÃO CAMPOS NOVOS/SC
ÁREA A REFORMAR: 368,27 m²	RESP. PROJETO:
ÁREA A AMPLIAR (DEP. RESÍDUOS): 12,22 m²	PROPRIETÁRIO: PREFEITURA DE CAMPOS NOVOS
ESCALA CAD.: INDICADA	FOLHA: 02/02
RESPONSÁVEL: Lucas E. Zarpelon	ALINE SOCOLOVSKI CAU SC A 11 2049-2 ARQUITETA E URBANISTA
	GILMAR MARCO PEREIRA PREFEITO MUNICIPAL