
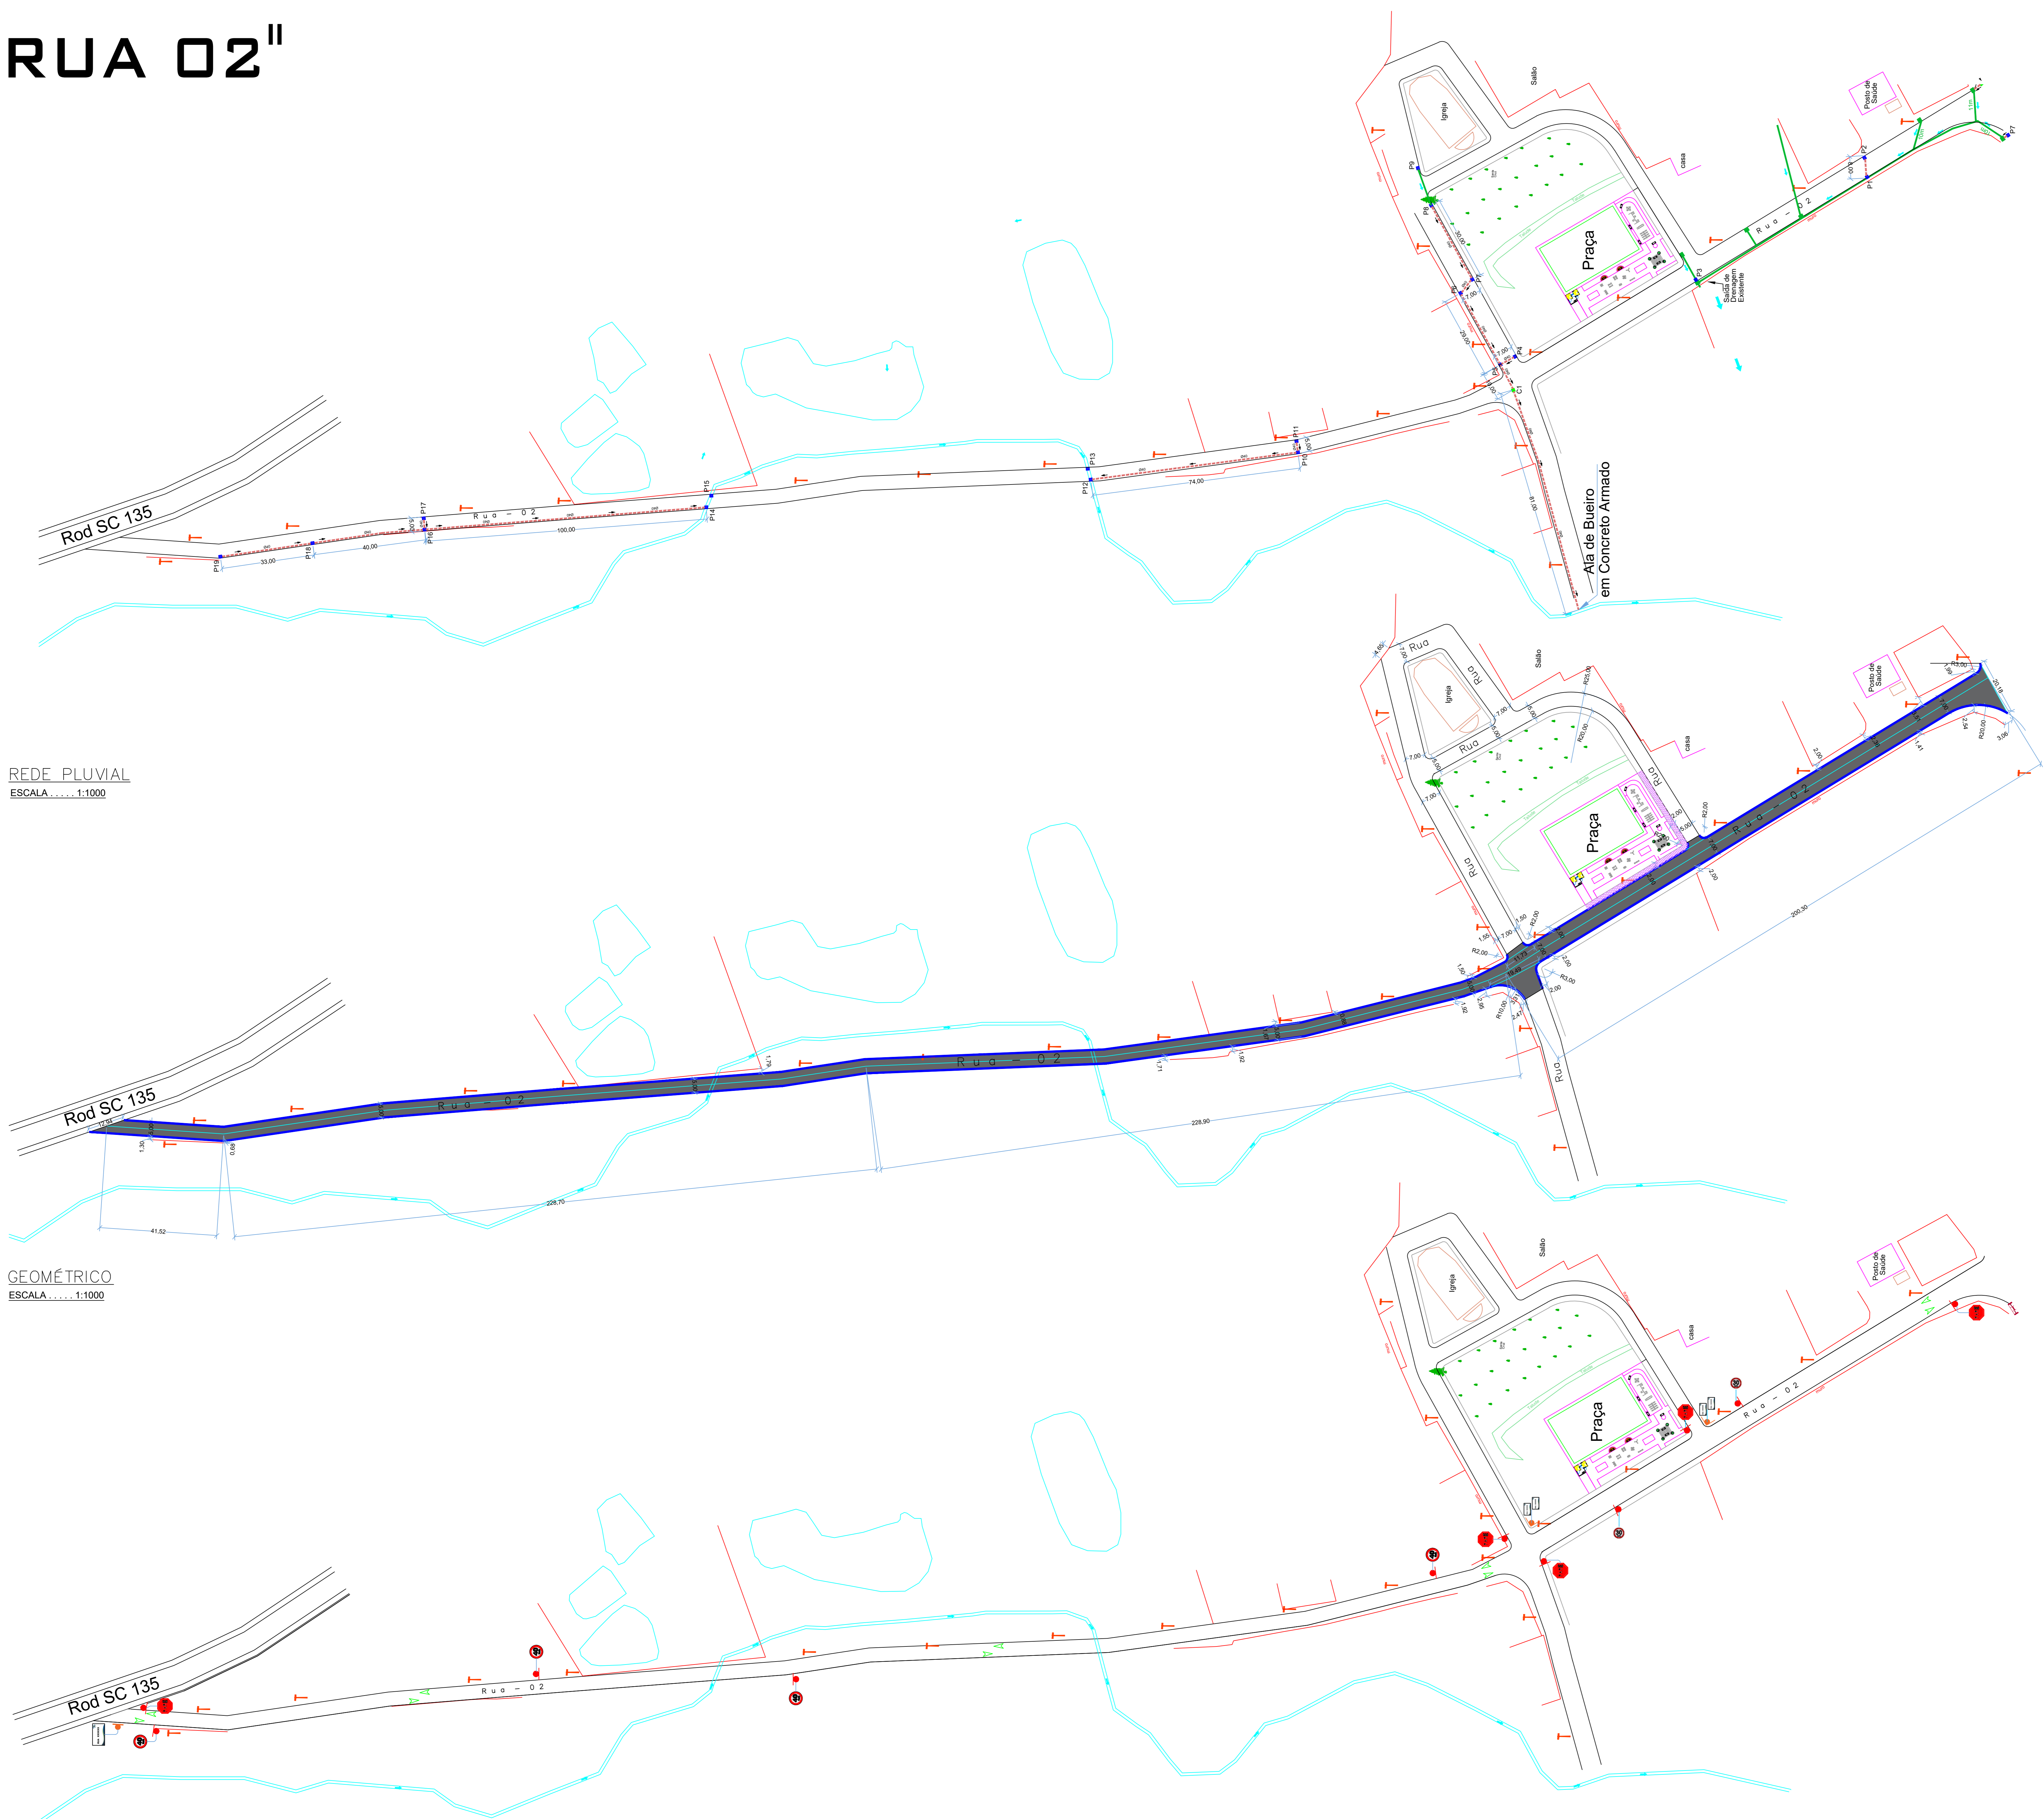


"RUA 02"

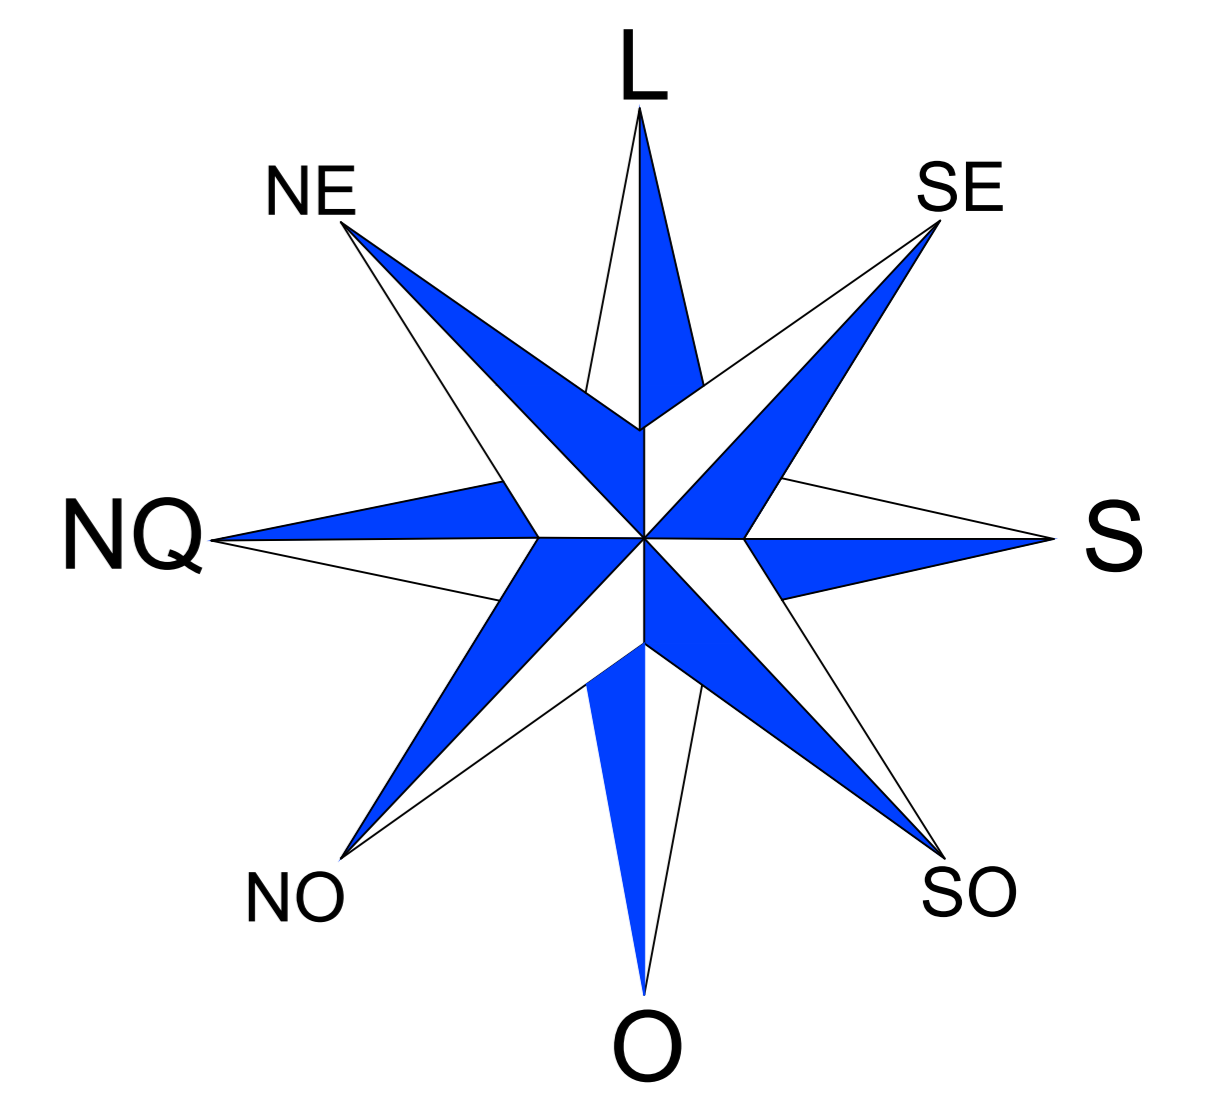

REDE PLUVIAL
ESCALA 1:1000

GEOMÉTRICO
ESCALA 1:1000

SINALIZAÇÃO HORIZONTAL/VERTICAL
ESCALA 1:1000

LEGENDA - SINALIZAÇÃO RUA "02"

	PLACA DE SINALIZAÇÃO	
	PLACA DE NOMENCLATURA DE RUAS (SIMPLES)	
	PLACA DE NOMENCLATURA DE RUAS (DUPLA)	
	PLACA DE SINALIZAÇÃO " PARE " (60x60 cm)	04 UNID.
	PLACA DE SINALIZAÇÃO " PARE " (80x80 cm)	01 UNID.
	VELOCIDADE PERMITIDA NA VIA 30 Km/h	02 UNID.
	VELOCIDADE PERMITIDA NA VIA 40 Km/h	04 UNID.
	PLACA DE NOMENCLATURA DE RUAS (SIMPLES)	01 UNID.
	PLACA DE NOMENCLATURA DE RUAS (DUPLA)	02 UNID.
	SENTIDO DA VIA	-----

NOTAS:
TODAS AS MEDIDAS ESTÃO EM METROS, CASO HOUVER DIVERGÊNCIAS ENTRE COTAS E ESCALA, PREVALECERÃO AS COTAS.

<p>PREFEITURA MUNICIPAL DE CAMPOS NOVOS (SC) RUA CORDEIRO, 33 - CENTRO - FONE (41) 341-4200 SECRETARIA MUNICIPAL DE TRANSPORTES, OBRAS E URBANISMO DEPARTAMENTO DE ENGENHARIA</p>			
<p>OBRA: PAVIMENTAÇÃO ASFÁLTICA</p>			
<p>RUA - 02</p>		<p>ENTRE A RUA 01 ATÉ PARALELA SC - 135</p>	
<p>ÁREA DE ASFALTO 4,095,05 m²</p>	<p>ESTRADA 1.404,30 m</p>	<p>PARALELA 699,42 m</p>	<p>POSTE A RELOCAR 5,00 m 7,00 m 15 UNID.</p>
<p>ESTRADA DE 2,00 m 429,00 m</p>	<p>ESTRADA DE 3,00 m</p>	<p>ESTRADA DE 4,00 m</p>	<p>ESTRADA DE 5,00 m 19 UNID.</p>
<p>SETEMBRO/2022 GEOMÉTRICO / REDE PLUVIAL / SINALIZAÇÃO</p>			
<p>INDICADA LUIZ CARLOS</p>	<p>FECHA 04/04</p>	<p>PROJETO TÉCNICO FOMILSON JOSÉ RODRIGUES ENGENHEIRO CIVIL</p>	<p>PROJETO ARQUITETÔNICO GILMAR MARCO FERREIRA PREFEITO MUNICIPAL</p>