



PLANTA BAIXA
Área: 11,96m²
esc.:...:1:50

TABELA DE ESQUADRIAS


COD	TIPO	LARGURA	ALTURA	PARÂMETRO	MATERIAL	QTD
E1	Laje de concreto armado	120	100		Concreto Armado	1
J1	Janela Alucomida	80	100		Vidro Temperado	1
J2	Janela Alum. com Vidro	200	110		Vidro Temperado	1
P1	Porta de Alu.	80	210		Madeira Chapada	2

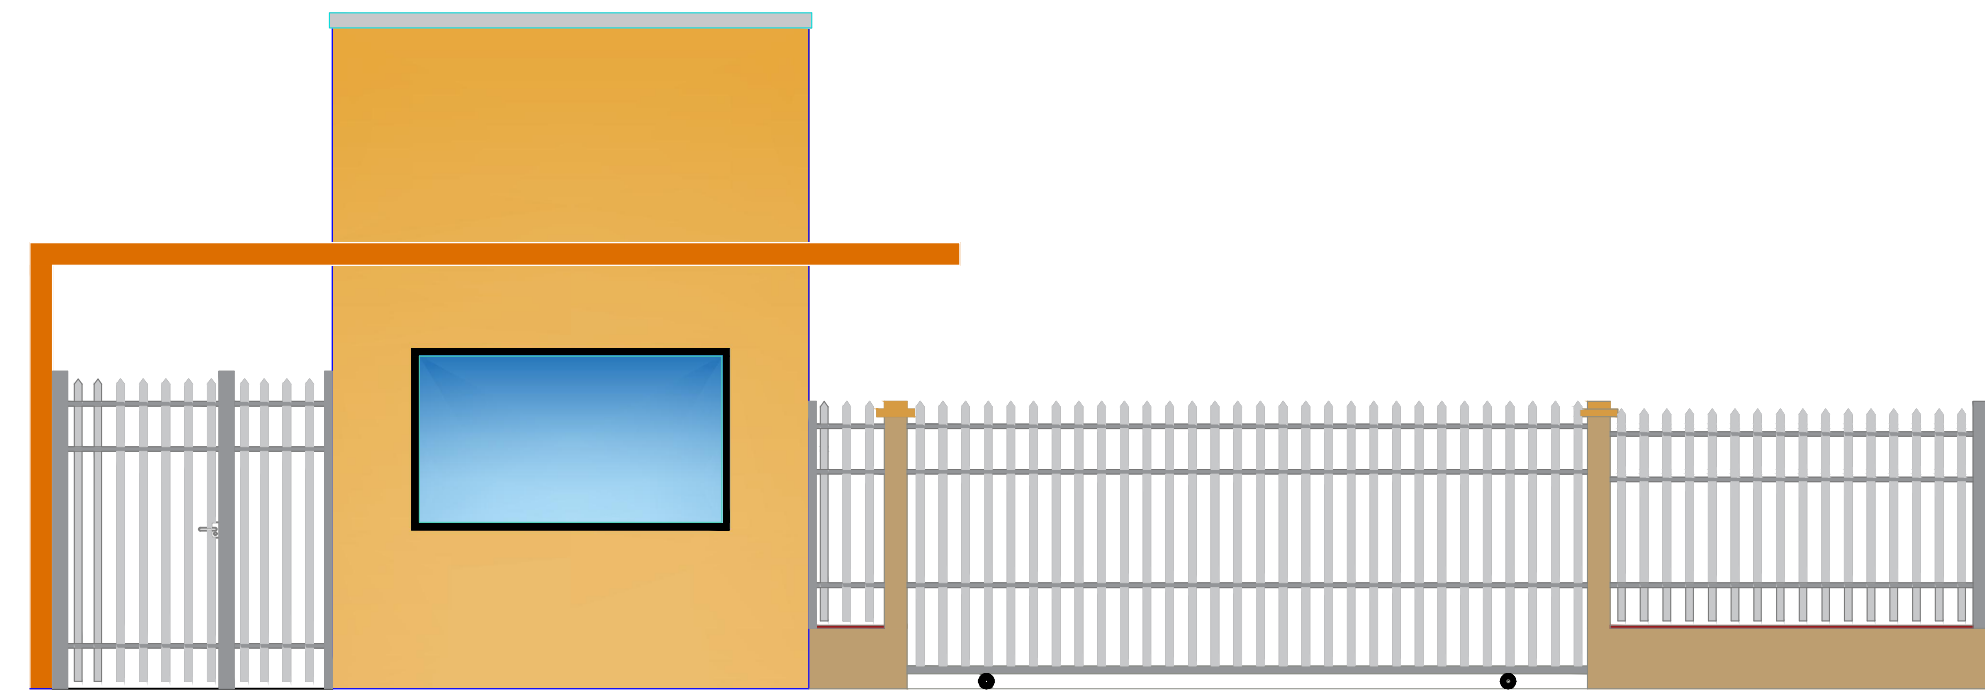


FACHADA FRONTAL
esc.:...:1:50

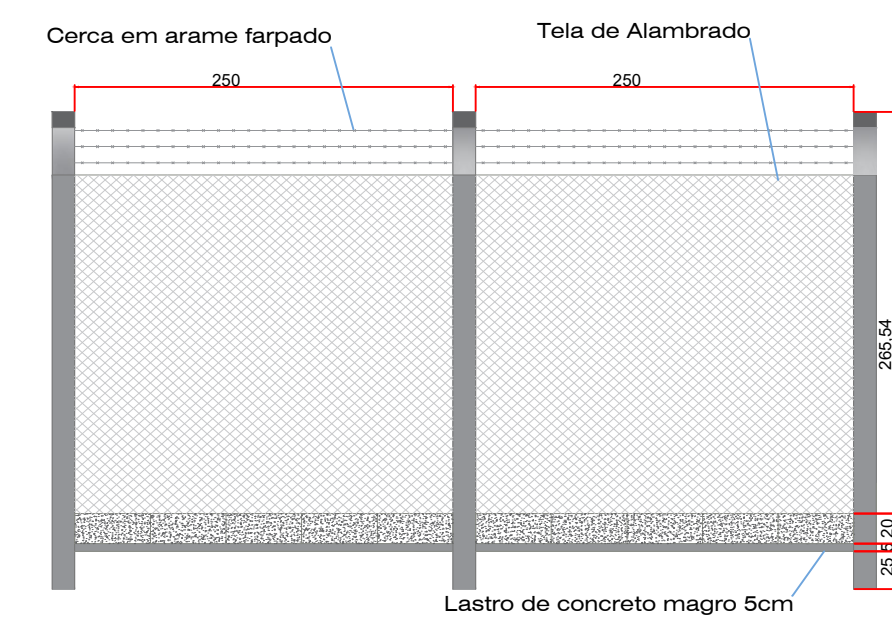


DETALHES DO ALAMBRADO 01
esc.:...:1:50

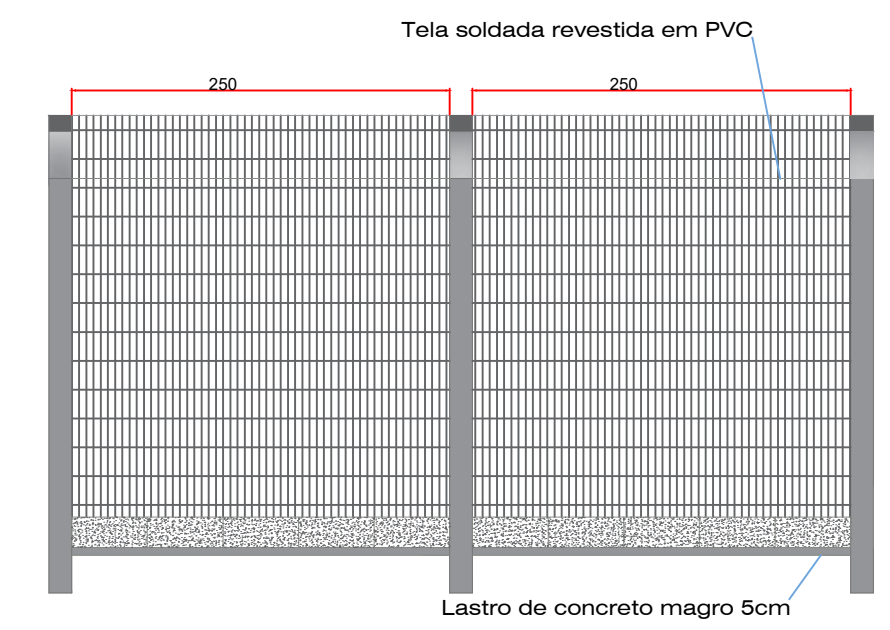


DETALHES DO ALAMBRADO 02
esc.:...:1:50

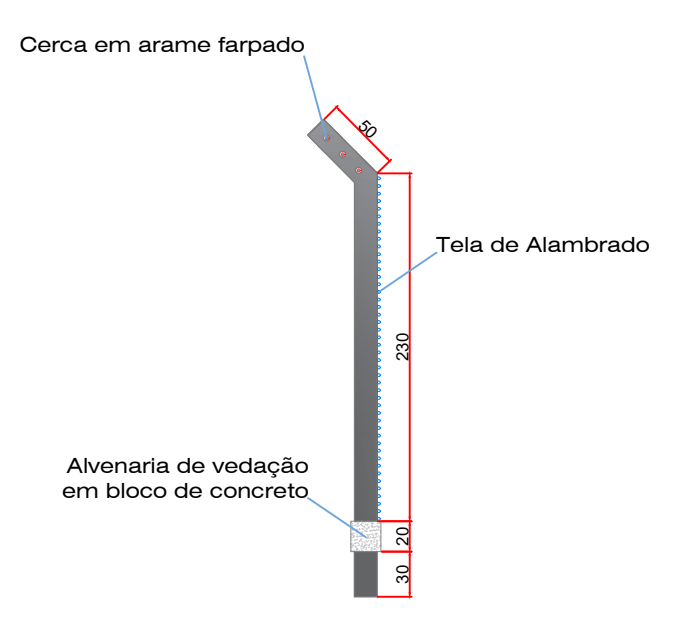


DETALHES DO ALAMBRADO
esc.:...:1:50

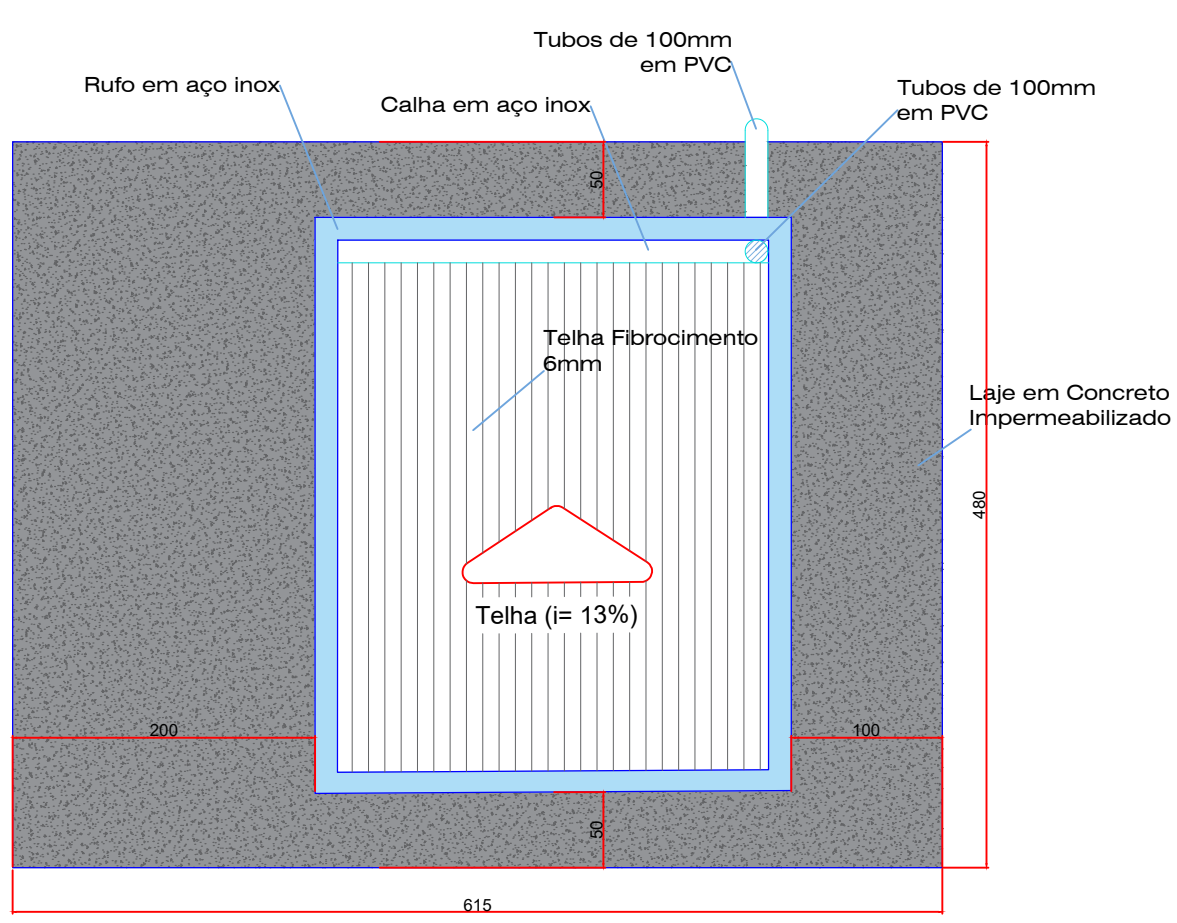


COBERTURA
esc.:...:1:50

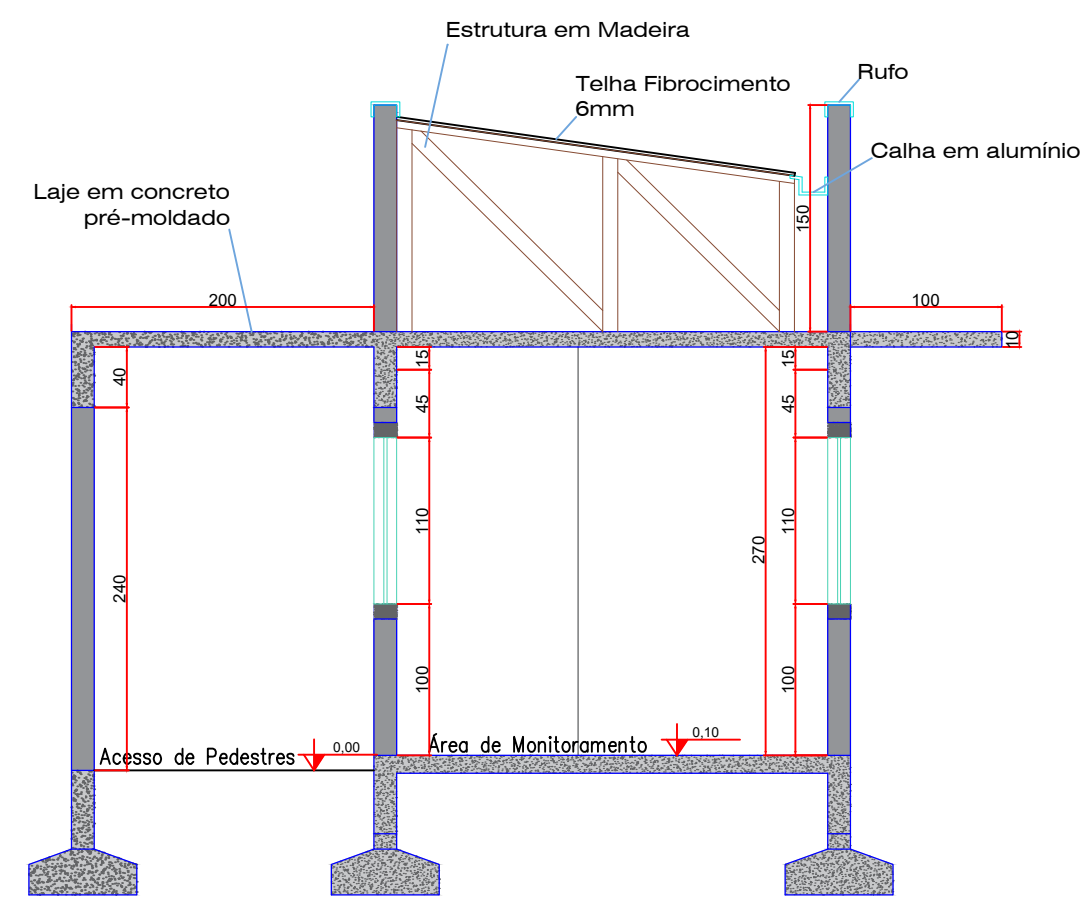


CORTE A-A
esc.:...:1:50

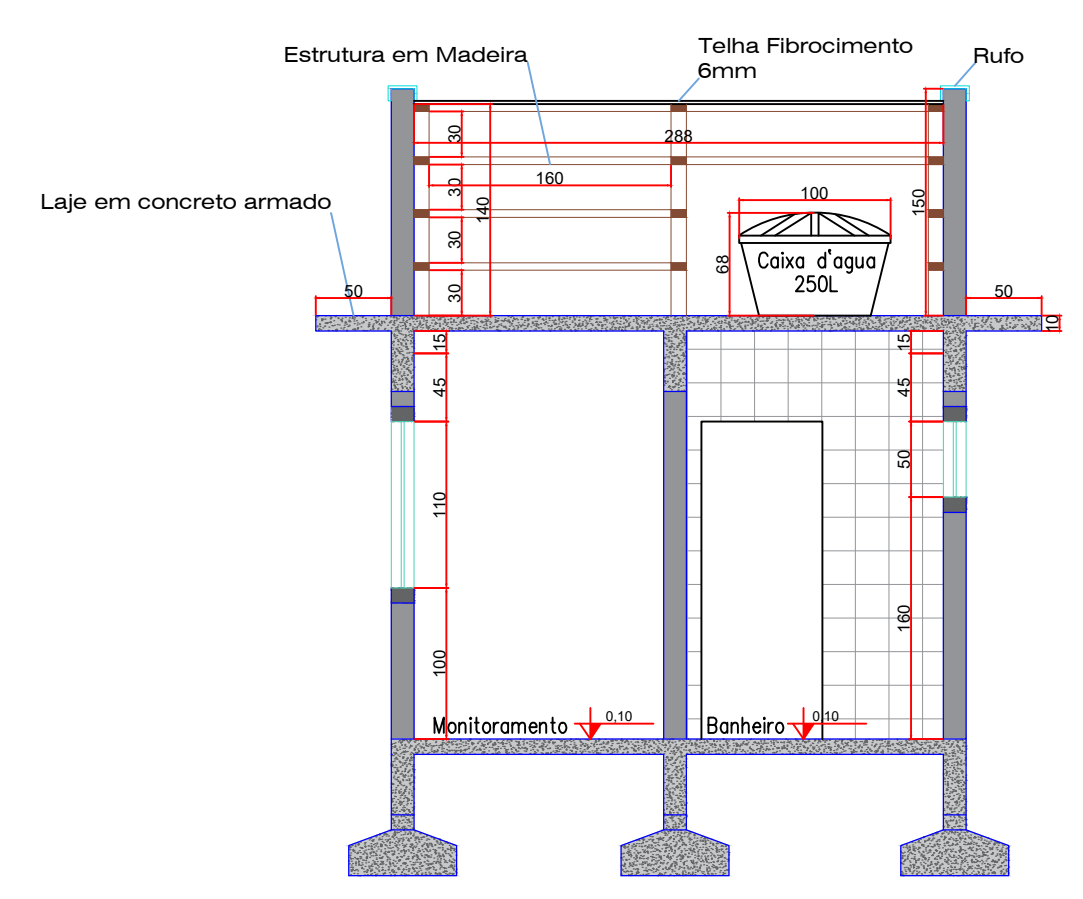

CORTE B-B
esc.:...:1:50

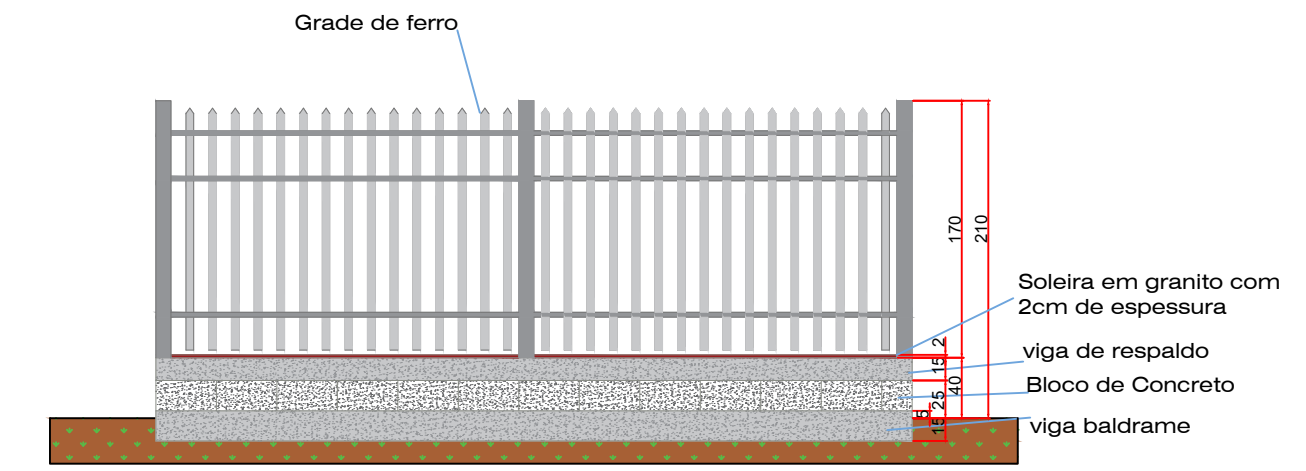


DETALHES DO GRADIL
esc.:...:1:50

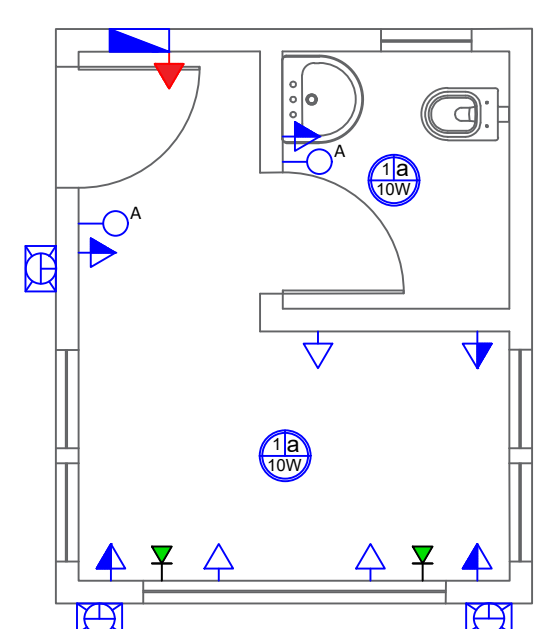


PONTOS ELÉTRICOS
esc.:...:1:50

LEGENDA

- LÂMPADA LED C/ POT. INDICADA _ FORM. TRADICIONAL _ BASE E27
- ARANDELA
- TOMADA DE FORÇA (h=0,40m)
- TOMADA DE FORÇA (h=1,30m)
- PONTO PARA AR CONDICIONADO
- INTERRUPTOR SIMPLES DE UMA SEÇÃO
- CD CAIXA DE DISTRIBUIÇÃO (CD)
- PONTO DE TELEFONE E INTERNET

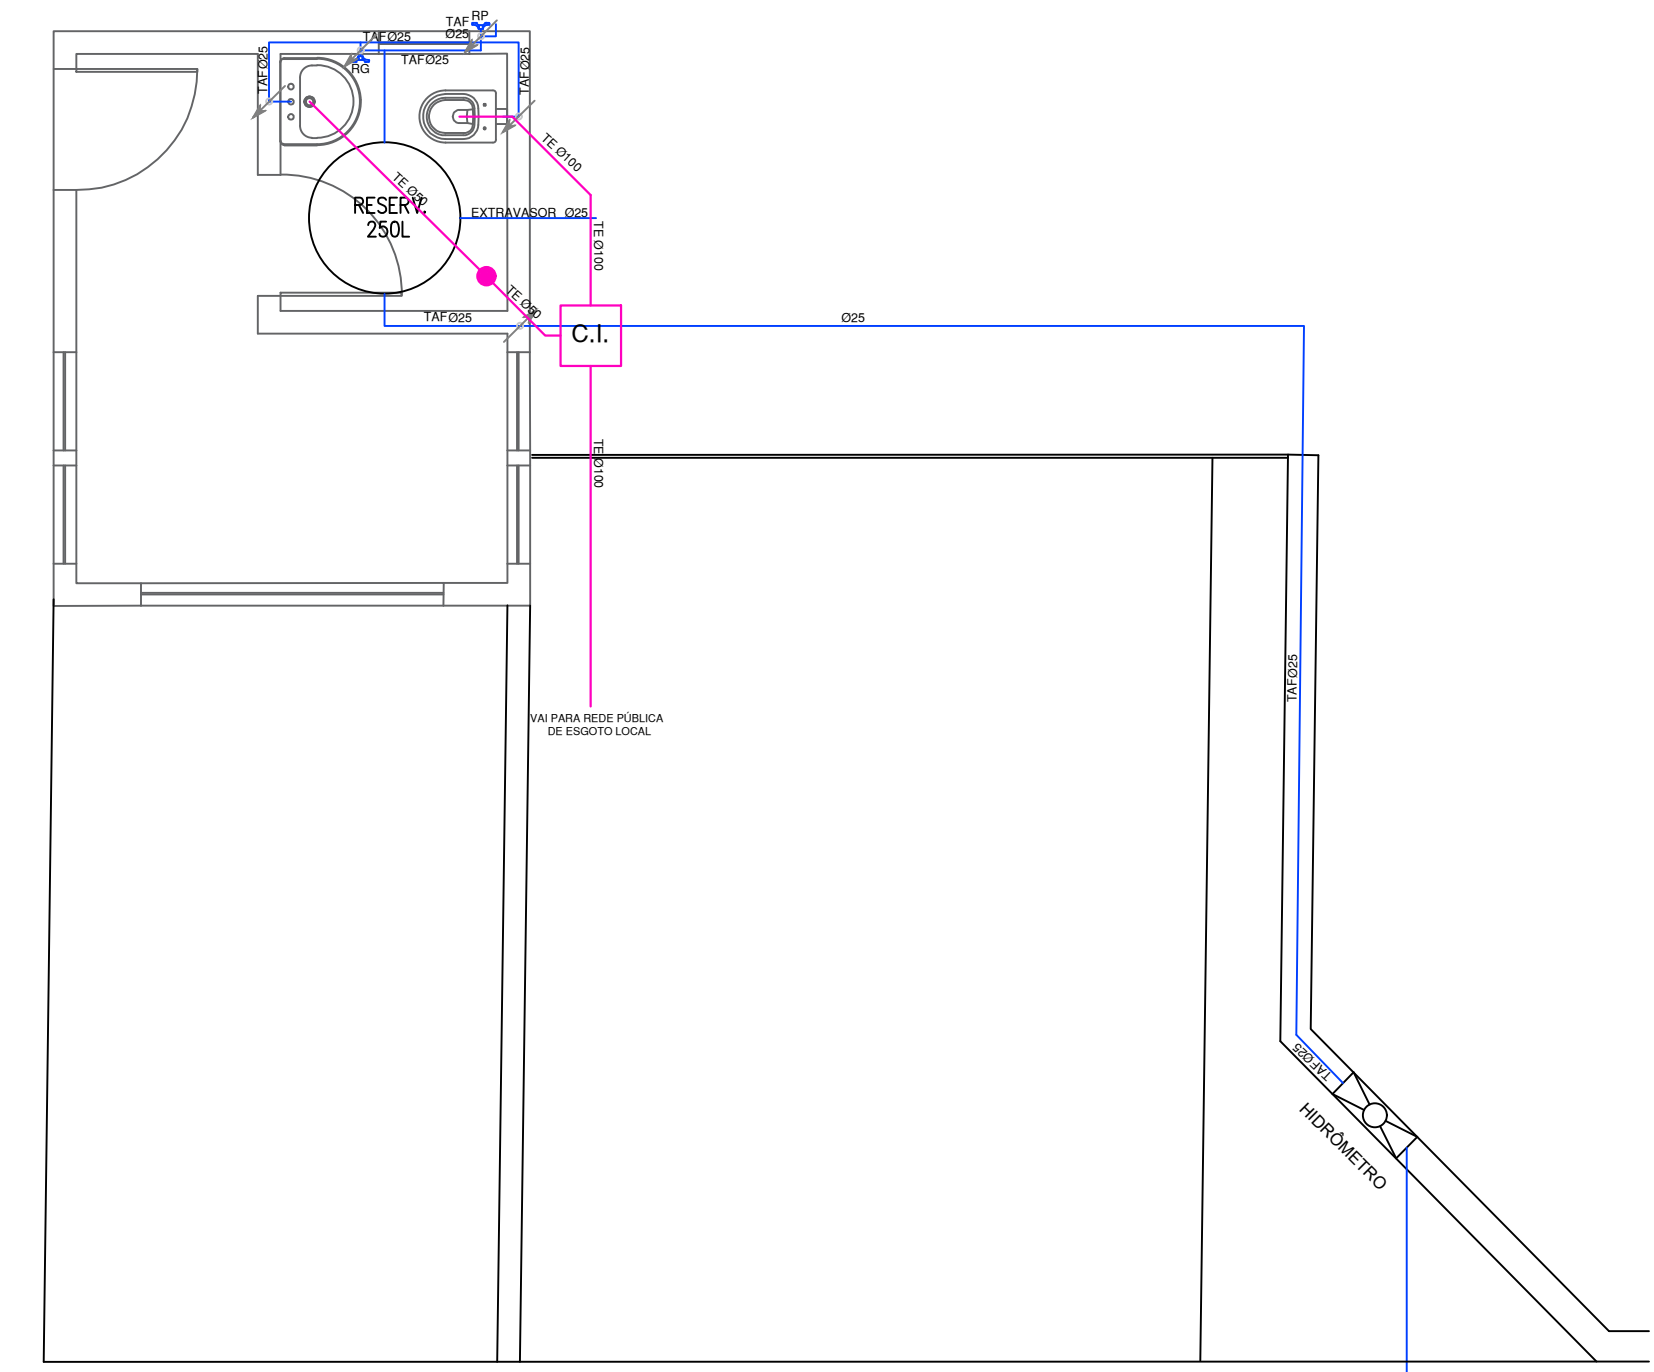


HIDROSSANITÁRIO
esc.:...:1:50

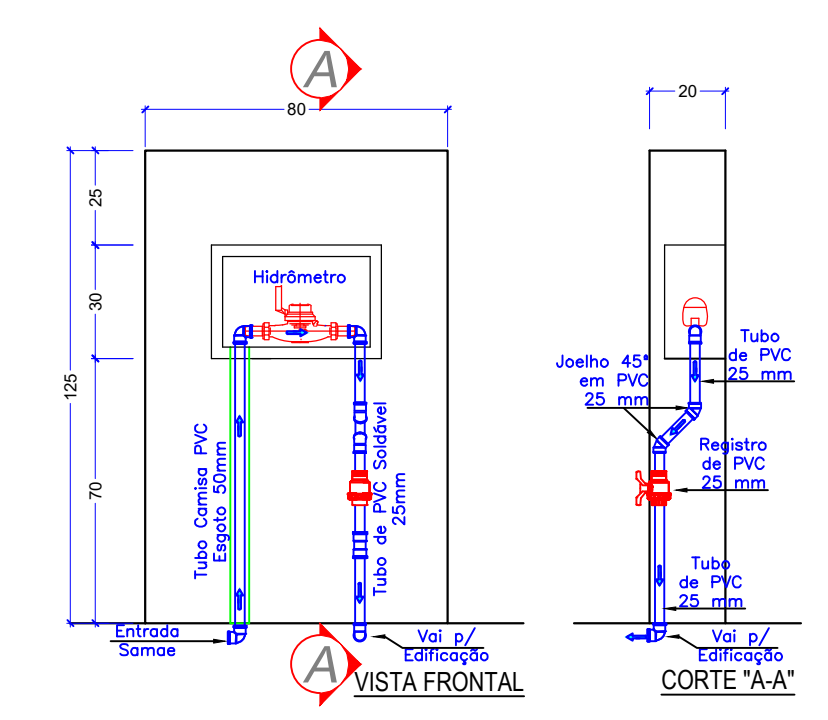


PADRÃO DE ENTRADA SAMAE (Detalhe Genérico)
esc.:...:1:20



DETALHE GENÉRICO RESERVATÓRIO DE ÁGUA POTÁVEL
Esc.:...:1:20

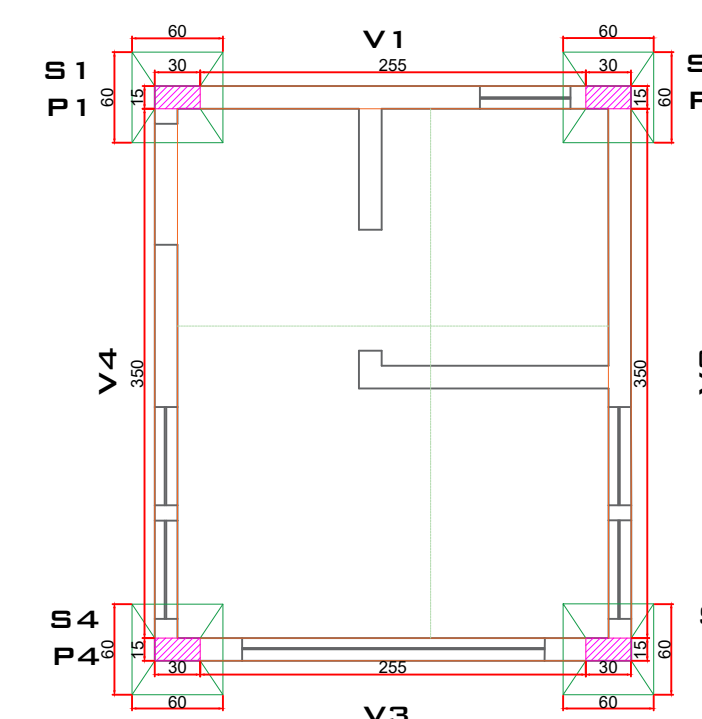

SAPATAS E BALDRAMES
esc.:...:1:50

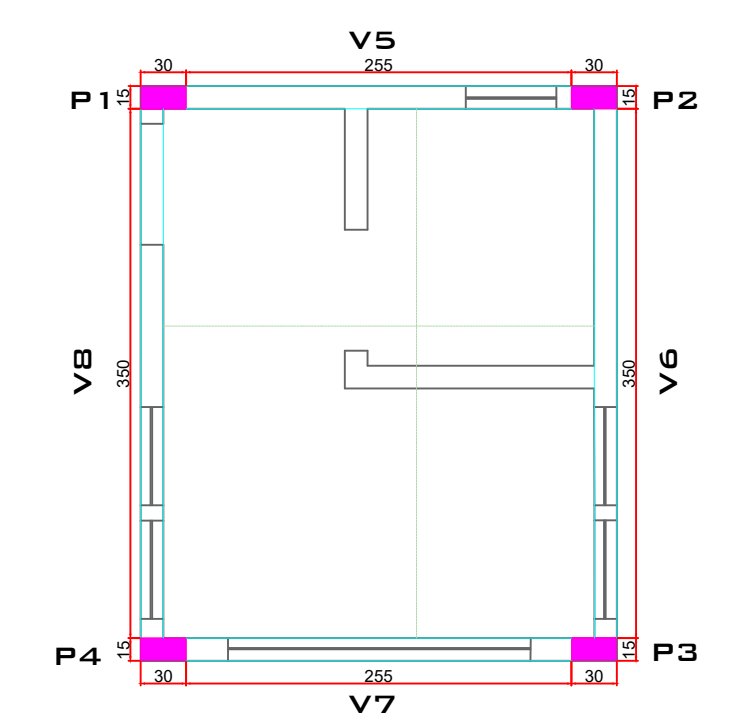

VIGAS SUPERIORES
esc.:...:1:50

APROVAÇÕES / ANOTAÇÕES

PREFEITURA MUNICIPAL DE CAMPOS NOVOS (SC)
RUA EXPEDICIONÁRIO, 323 - CENTRO - FONE (49) 3541-6200
SECRETARIA MUNICIPAL DE TRANSPORTES, OBRAS E URBANISMO
DEPARTAMENTO DE ENGENHARIA

OBRA: **CONDOMÍNIO DA PESSOA IDOSA - GUARITA**

PROJETO: ARQUITETÔNICO E COMPLEMENTARES ASSUNTO: PLANTA BAIXA, CORTE A, CORTE B, FACHADA FRONTAL, COBERTURA, DETALHES, HIDROSSANITÁRIO, PONTOS ELÉTRICOS, ESTRUTURAL BÁSICO

DATA: OUTUBRO/2022 LOCAL: PARQUE SANTA CLARA, CAMPOS NOVOS - SC

UNID. MEDIDA: CENTÍMETROS RESP. TÉCNICO: PREFEITO MUNICIPAL


ESCALA CAD: INDICADA FOLHA: 01/02

DESENHO: LUCAS ZARPELON


ALINE SOCOLOVSKI
BAU AT 15049-2
ARQUITETA E URBANISTA

GILMAR MARCO PEREIRA
PREFEITO MUNICIPAL

COPIAS P1
1) ORÇAMENTO
1) CONHECIMENTO
1) APROVAÇÃO
1) EXECUÇÃO

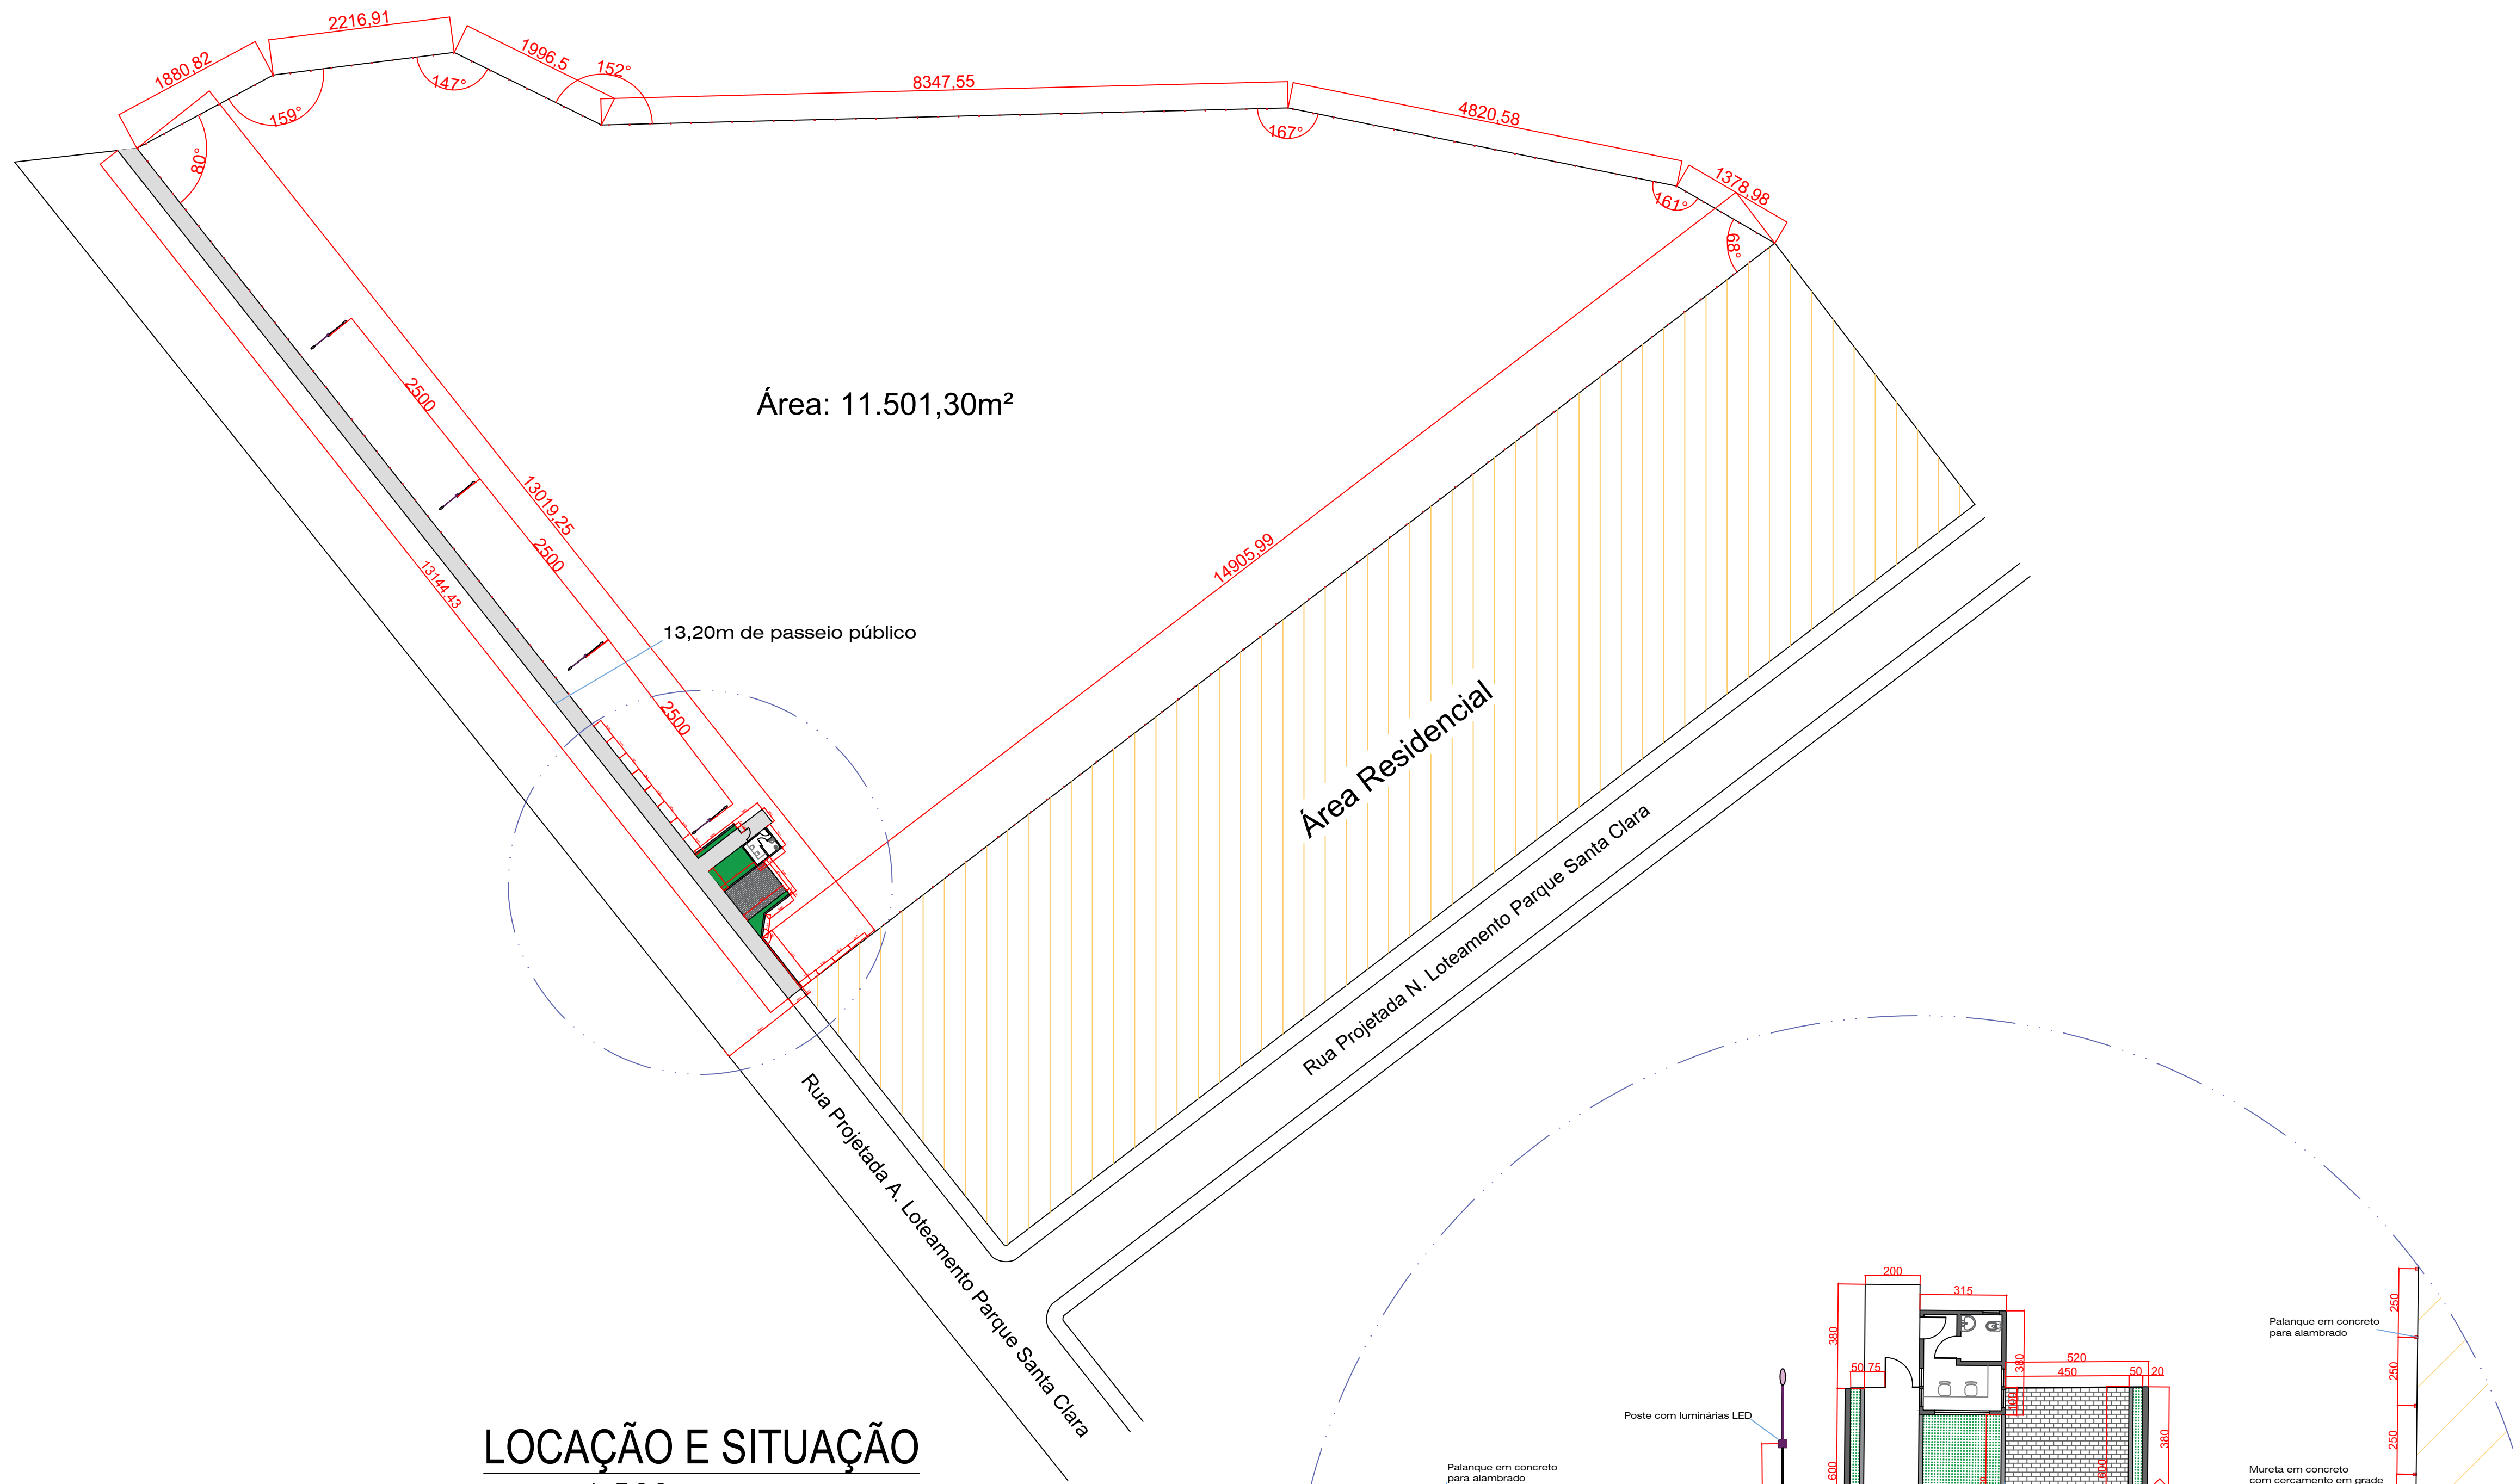

LOCAÇÃO E SITUAÇÃO
esc.:...1:500

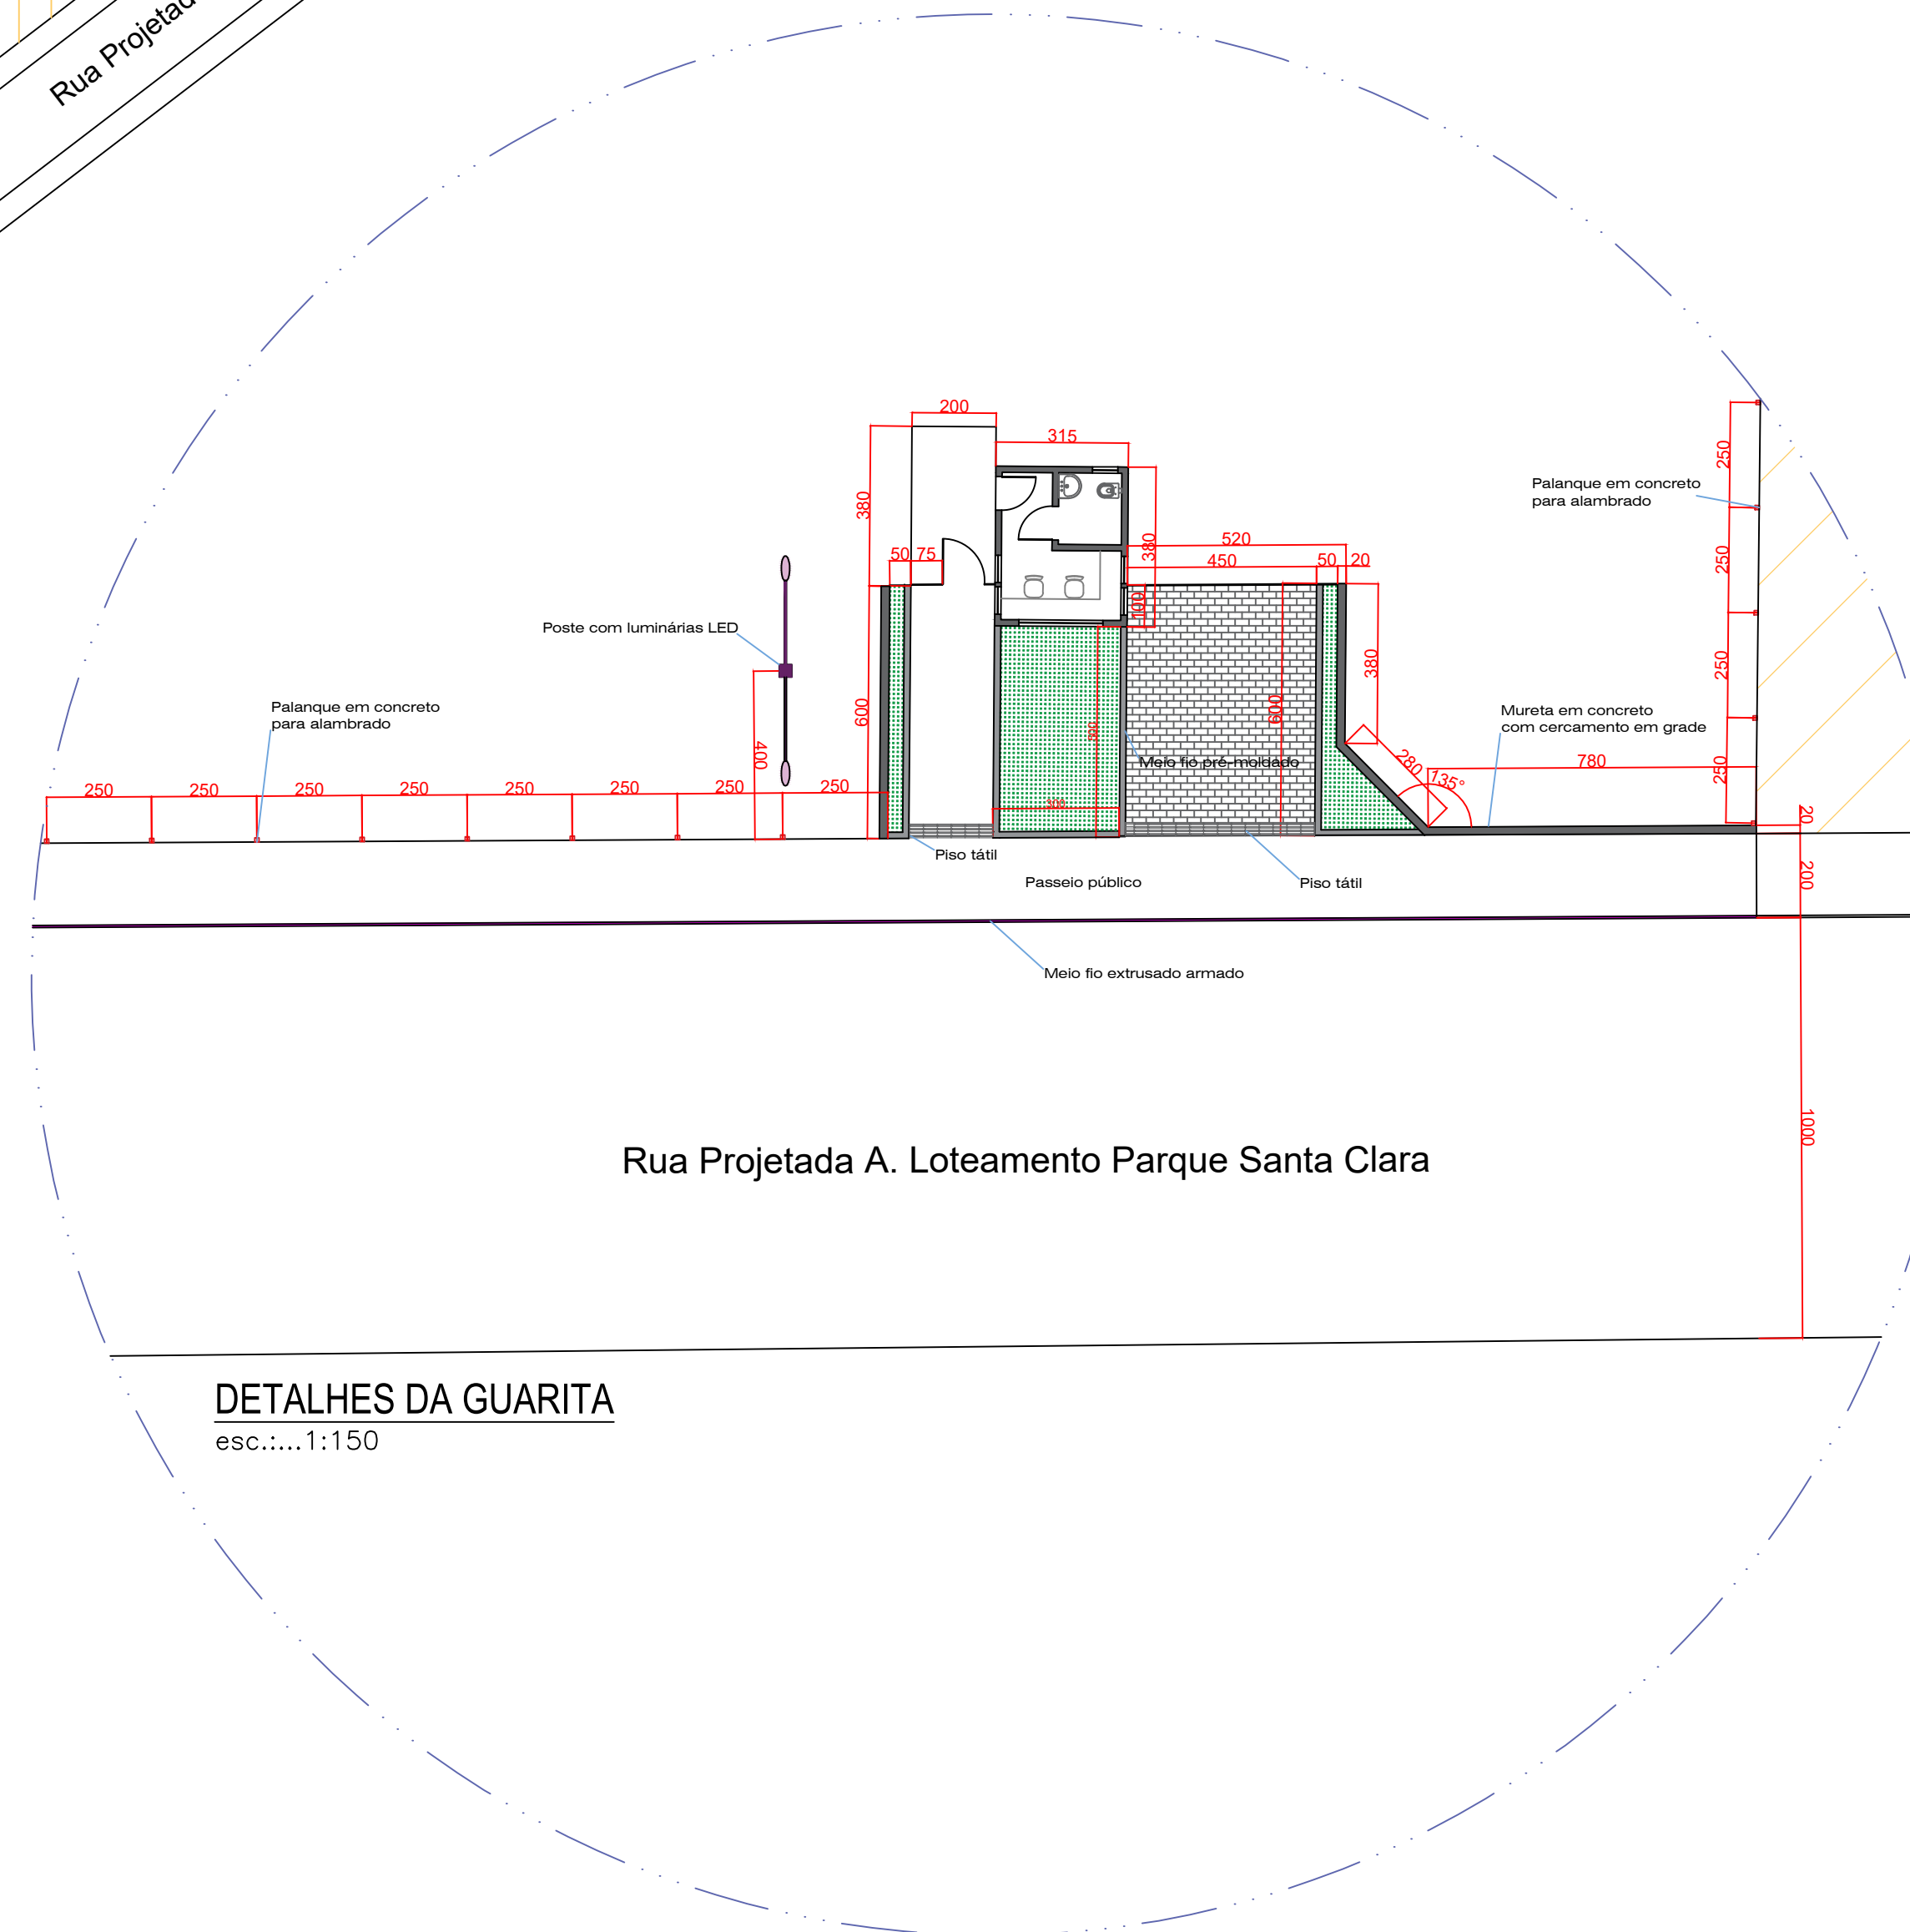

APROVAÇÕES / ANOTAÇÕES	
<p>PREFEITURA MUNICIPAL DE CAMPOS NOVOS (SC) RUA EXPEDICIONÁRIO, 323 - CENTRO - FONE (49) 3541-6200 www.camposnovos.sc.gov.br</p> <p>SECRETARIA MUNICIPAL DE TRANSPORTES, OBRAS E URBANISMO DEPARTAMENTO DE ENGENHARIA</p>	
<p>OBRAS: CONDOMÍNIO DA PESSOA IDOSA - GUARITA</p>	
PROJETO ARQUITETÔNICO E COMPLEMENTARES	ASSUNTO: LOCAÇÃO E SITUAÇÃO, DETALHES DA GUARITA
DATA: OUTUBRO/2022	LOCAL: PARQUE SANTA CLARA, CAMPOS NOVOS - SC
UNID. MEDIDA: CENTÍMETROS	RESP. TÉCNICO: PREFEITO MUNICIPAL
<p>CODIGO CAD: 2022/Obras/Sec. Social/Cond. do Povoado 0509</p> <p>ESCALA CAD: INDICADA</p> <p>DESENHO: LUCAS ZARPELON</p>	<p>02/02</p> <p>ALINE SOCOLOVSKI BAU A1 15049-2 ARQUITETA E URBANISTA</p> <p>GILMAR MARCO PEREIRA PREFEITO MUNICIPAL</p>

COPIAS P/

() ORÇAMENTO () CONHECIMENTO

() APROVAÇÃO () EXECUÇÃO