


DETALHE PLANTA DE SITUAÇÃO
Rua Benjamin Colla
ESCALA...: Sem Escala



PLANTA DE SITUAÇÃO
ESCALA...: Sem Escala

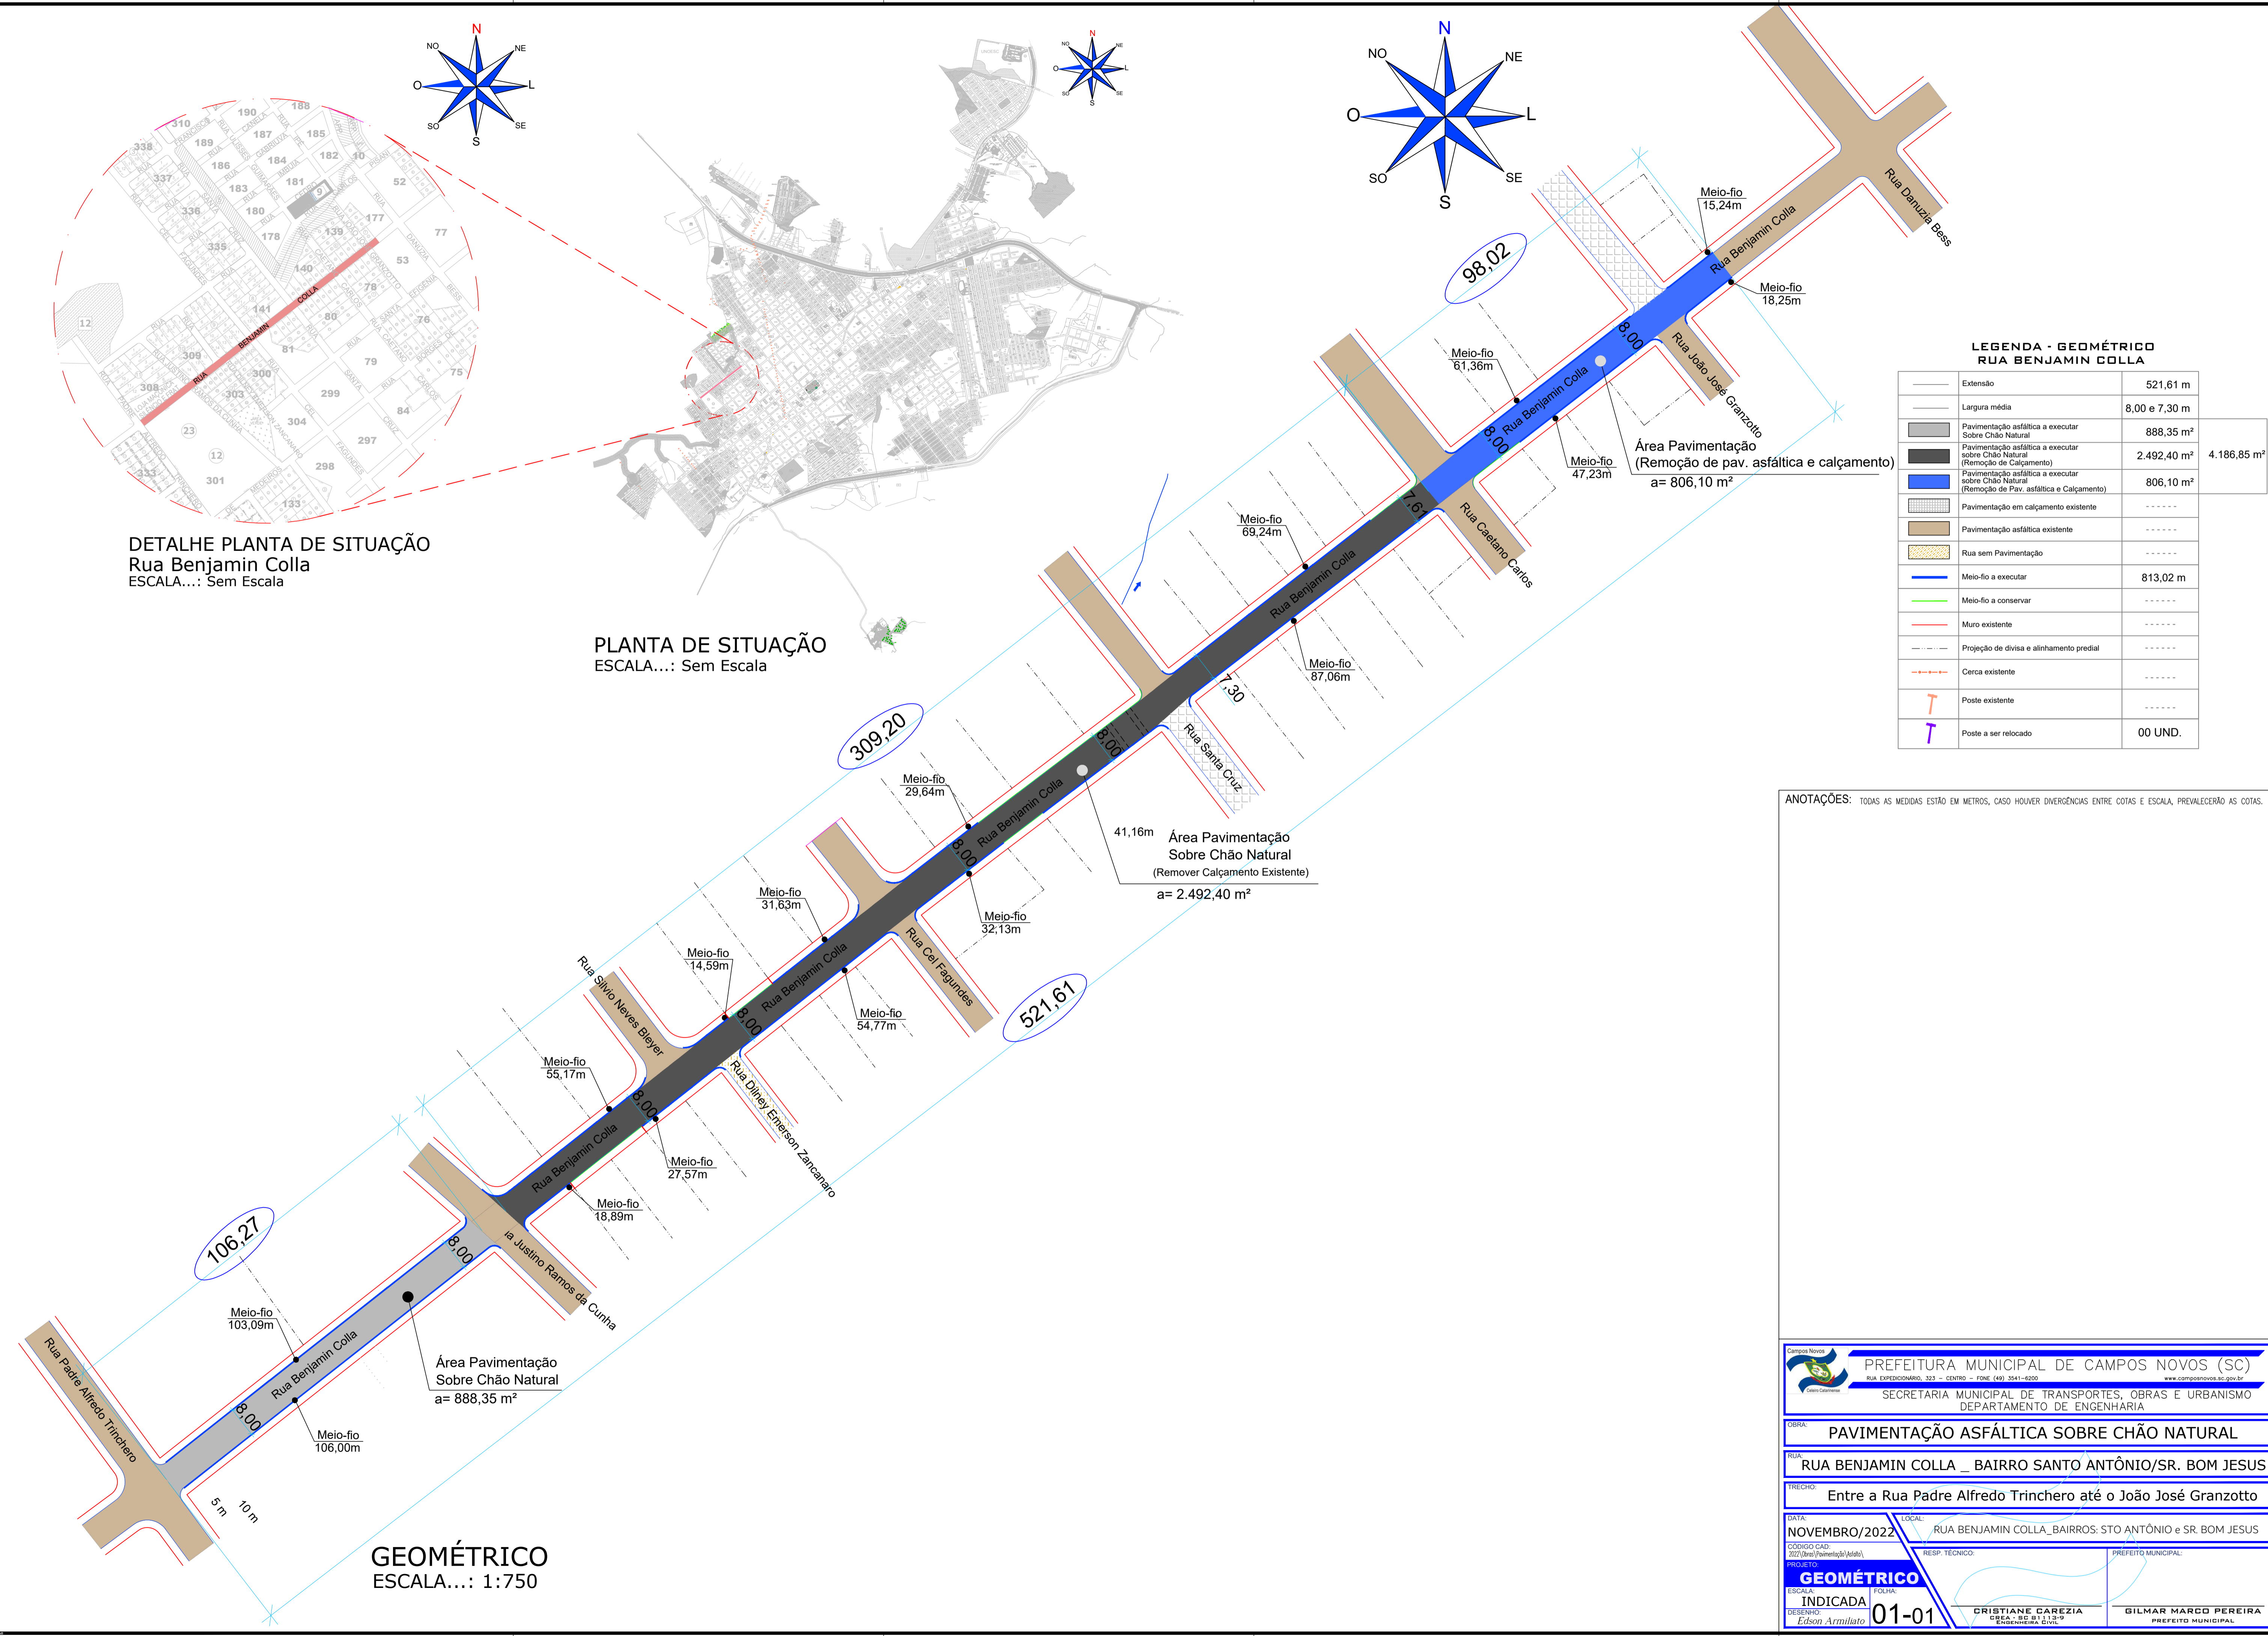

ANOTAÇÕES: TODAS AS MEDIDAS ESTÃO EM METROS, CASO HOUVER DIVERGÊNCIAS ENTRE COTAS E ESCALA, PREVALECEM AS COTAS.

PREFEITURA MUNICIPAL DE CAMPOS NOVOS (SC)
 RUA EXERCIDORADO, 323 - CENTRO - FONE (49) 3541-6200
 SECRETARIA MUNICIPAL DE TRANSPORTES, OBRAS E URBANISMO
 DEPARTAMENTO DE ENGENHARIA

PAVIMENTAÇÃO ASFÁLTICA SOBRE CHÃO NATURAL

RUA BENJAMIN COLLA _ BAIRRO SANTO ANTÔNIO/SR. BOM JESUS

TRECHO: Entre a Rua Padre Alfredo Trinchero até o João José Granzotto

DATA: NOVEMBRO/2022 LOCAL: RUA BENJAMIN COLLA, BAIRROS: STO ANTÔNIO e SR. BOM JESUS

CODIGO CAD: 2022(Obras/Pavimentação) (Asfalto) RESP. TÉCNICO: FOLHA: 01-01

PROJETO: **GEOMÉTRICO** ESCALA: INDICADA

DESENHADO: **CRISTIANE CAREZIA** **GILMAR MARCO PEREIRA**
 Edson Armilato CREA - BE 01113-9 Engenheira Civil PREFEITO MUNICIPAL

CÓPIAS P/

() ORÇAMENTO () CONHECIMENTO

() APROVAÇÃO () EXECUÇÃO