

RUA DILNEY EMERSON ZANCANARO

LEGENDA - GEOMÉTRICO


Extensão	103,52 m
Largura média	5,00 m
Pavimentação asfáltica a executar Sobre Chão Natural	550,84 m ²
Pavimentação asfáltica existente	-----
Rua sem Pavimentação	-----
Meio-fio a executar	208,33 m
Muro existente	-----
Projeção de divisa e alinhamento predial	-----
Cerca existente	-----
Poste existente	04 UNID.
Poste a ser relocado	04 UNID.

LEGENDA - REDE PLUVIAL

CAIXA COLETORA A EXECUTAR	04 UNID.
CAIXA COLETORA EXISTENTE	-----
CAIXA COLETORA QUE SERÁ EXECUTADA NAS ADJACÊNCIAS	-----
CAIXA CEGA A EXECUTAR	0,5 UNID.
CAIXA CEGA EXISTENTE OU QUE CONSTA EM PROJETO DA RESPECTIVA RUA	-----
TUBULAÇÃO A EXECUTAR Ø 40	64,79 m
TUBULAÇÃO A EXECUTAR Ø 60	-----
TUBULAÇÃO A EXECUTAR Ø 80	-----
TUBULAÇÃO EXISTENTE	-----
TUBULAÇÃO QUE SERÁ EXECUTADA NAS ADJACÊNCIAS	-----
INDICAÇÃO DO SENTIDO QUE SEGUE A ÁGUA PLUVIAL	-----


LEGENDA - SINALIZAÇÃO

PLACA DE SINALIZAÇÃO		
PLACA DE NOMENCLATURA DE RUAS		
PLACA DE SINALIZAÇÃO "PARE"	01 UNID.	02 UNID.
PLACA DE SINALIZAÇÃO "SENTIDO PROIBIDO"	01 UNID.	
PLACA DE NOMENCLATURA DE RUAS	01 UNID.	
SINALIZAÇÃO HORIZONTAL TRAVESSIA DE PEDESTRES e ZEBRADOS	9,64 m ²	
SINALIZAÇÃO HORIZONTAL LINHA SIMPLES CONTÍNUA (LARG. 0,10m)	110,00 m	
SENTIDO DA VIA	-----	

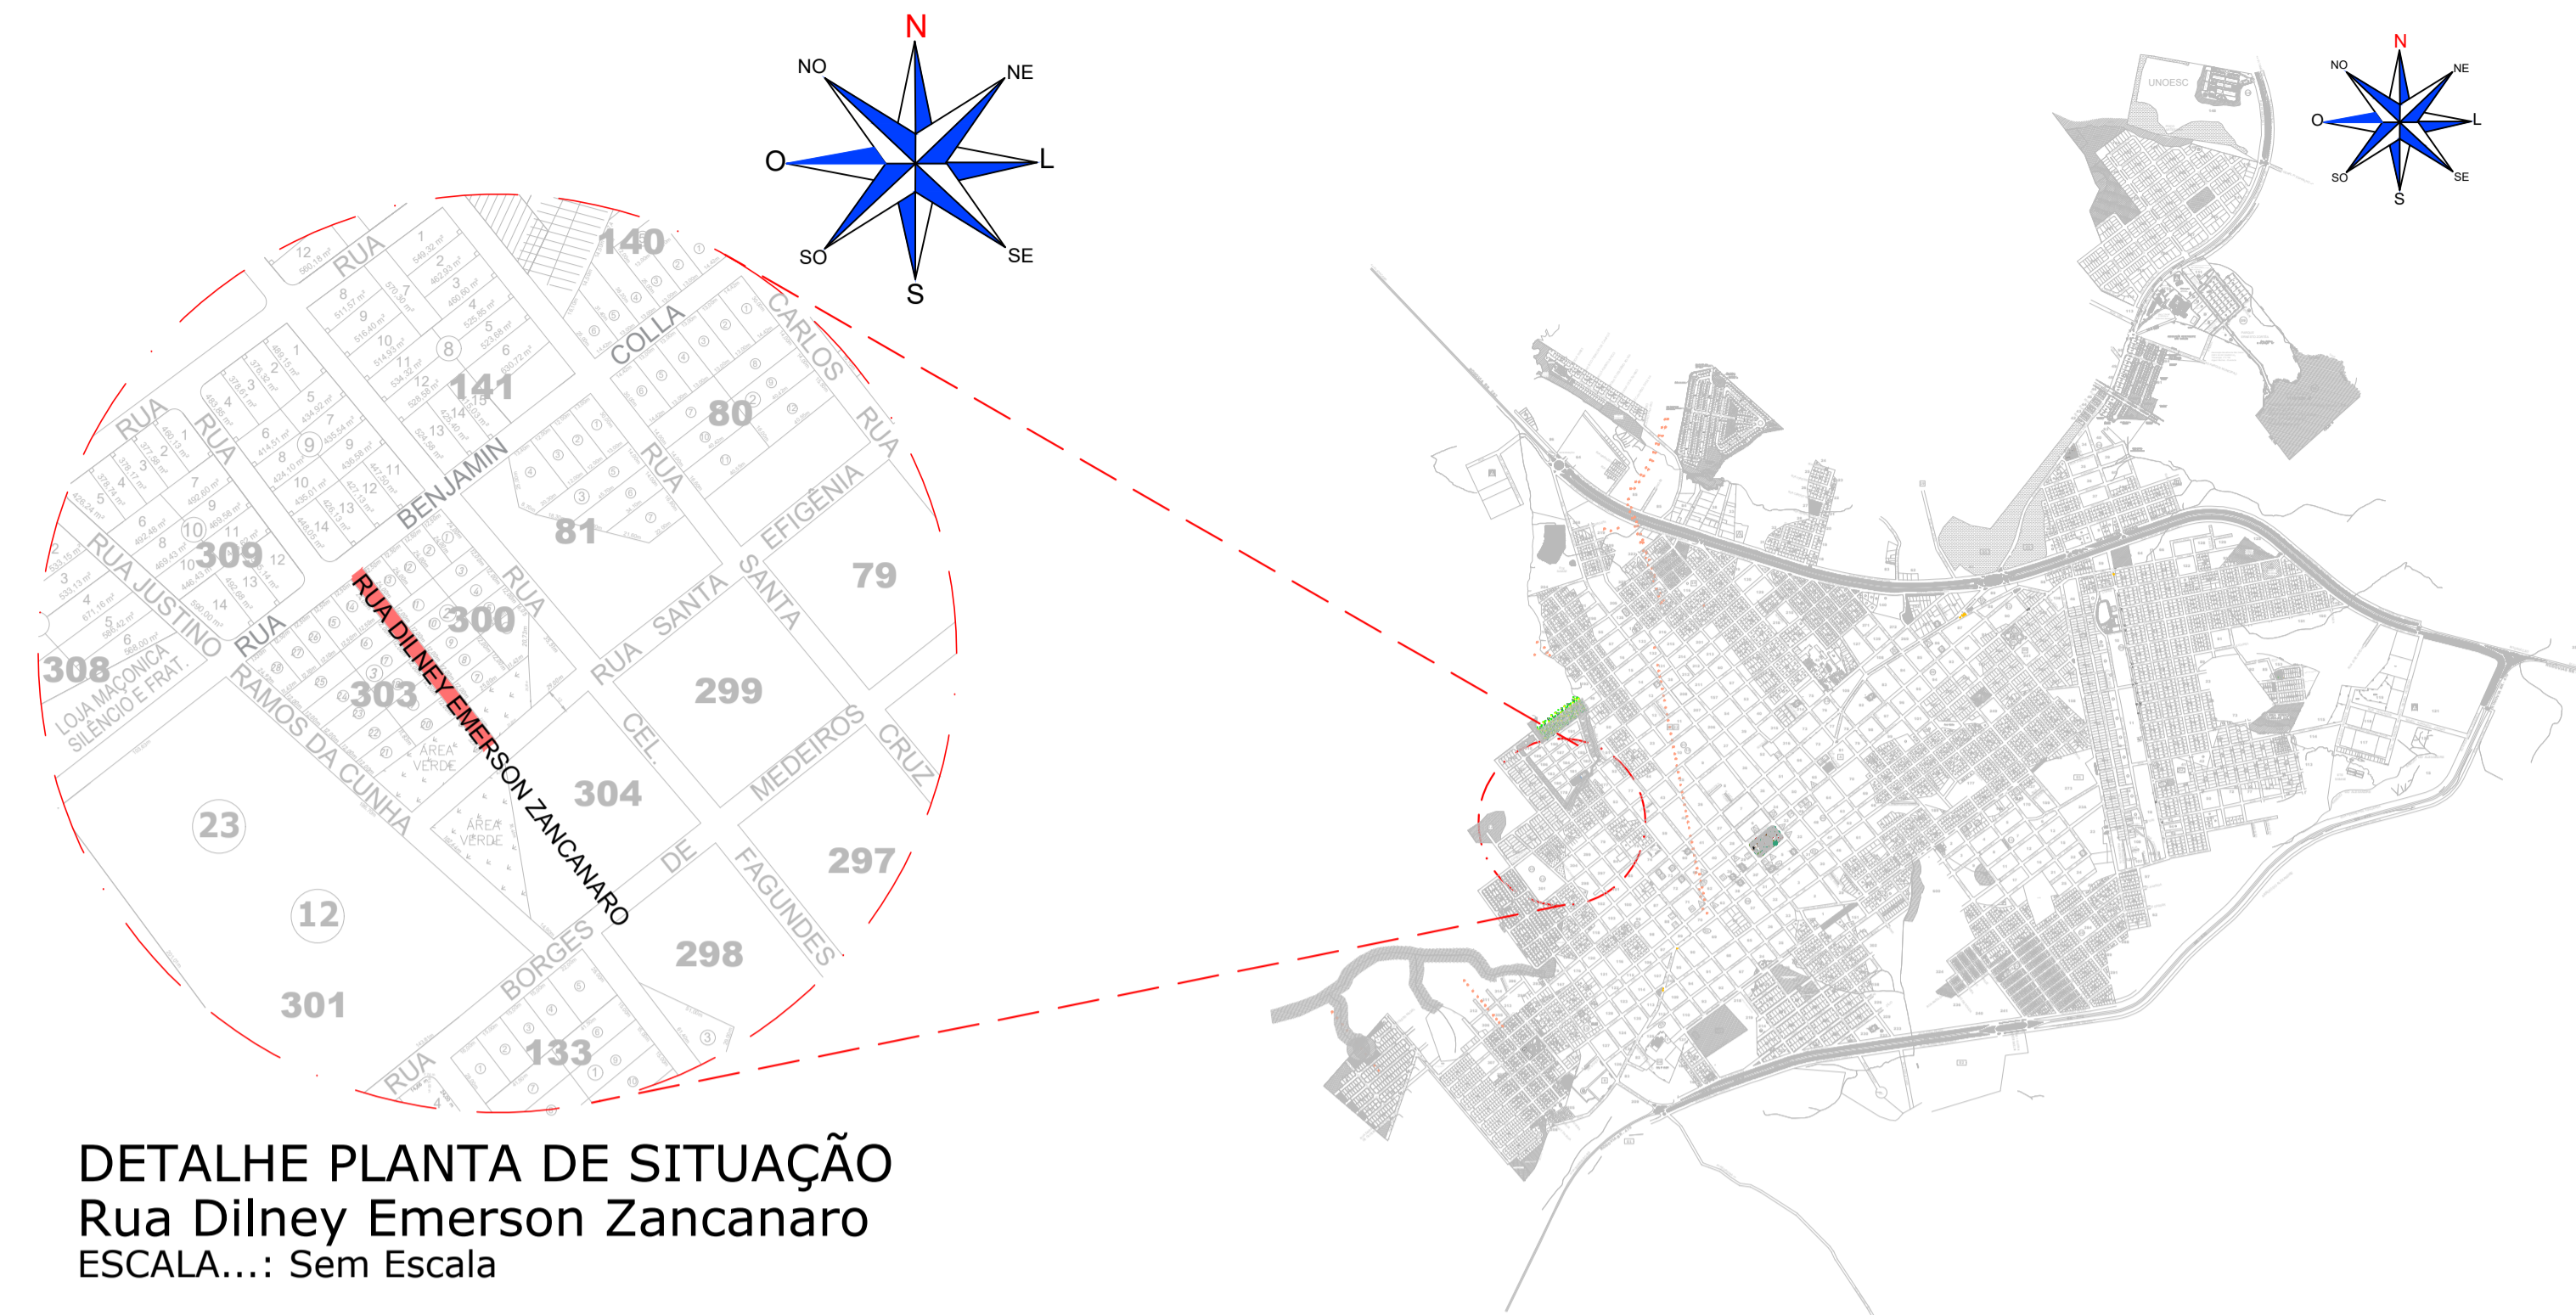

DETALHE PLANTA DE SITUAÇÃO
Rua Dilney Emerson Zancanaro
ESCALA...: Sem Escala

PLANTA DE SITUAÇÃO
ESCALA...: Sem Escala

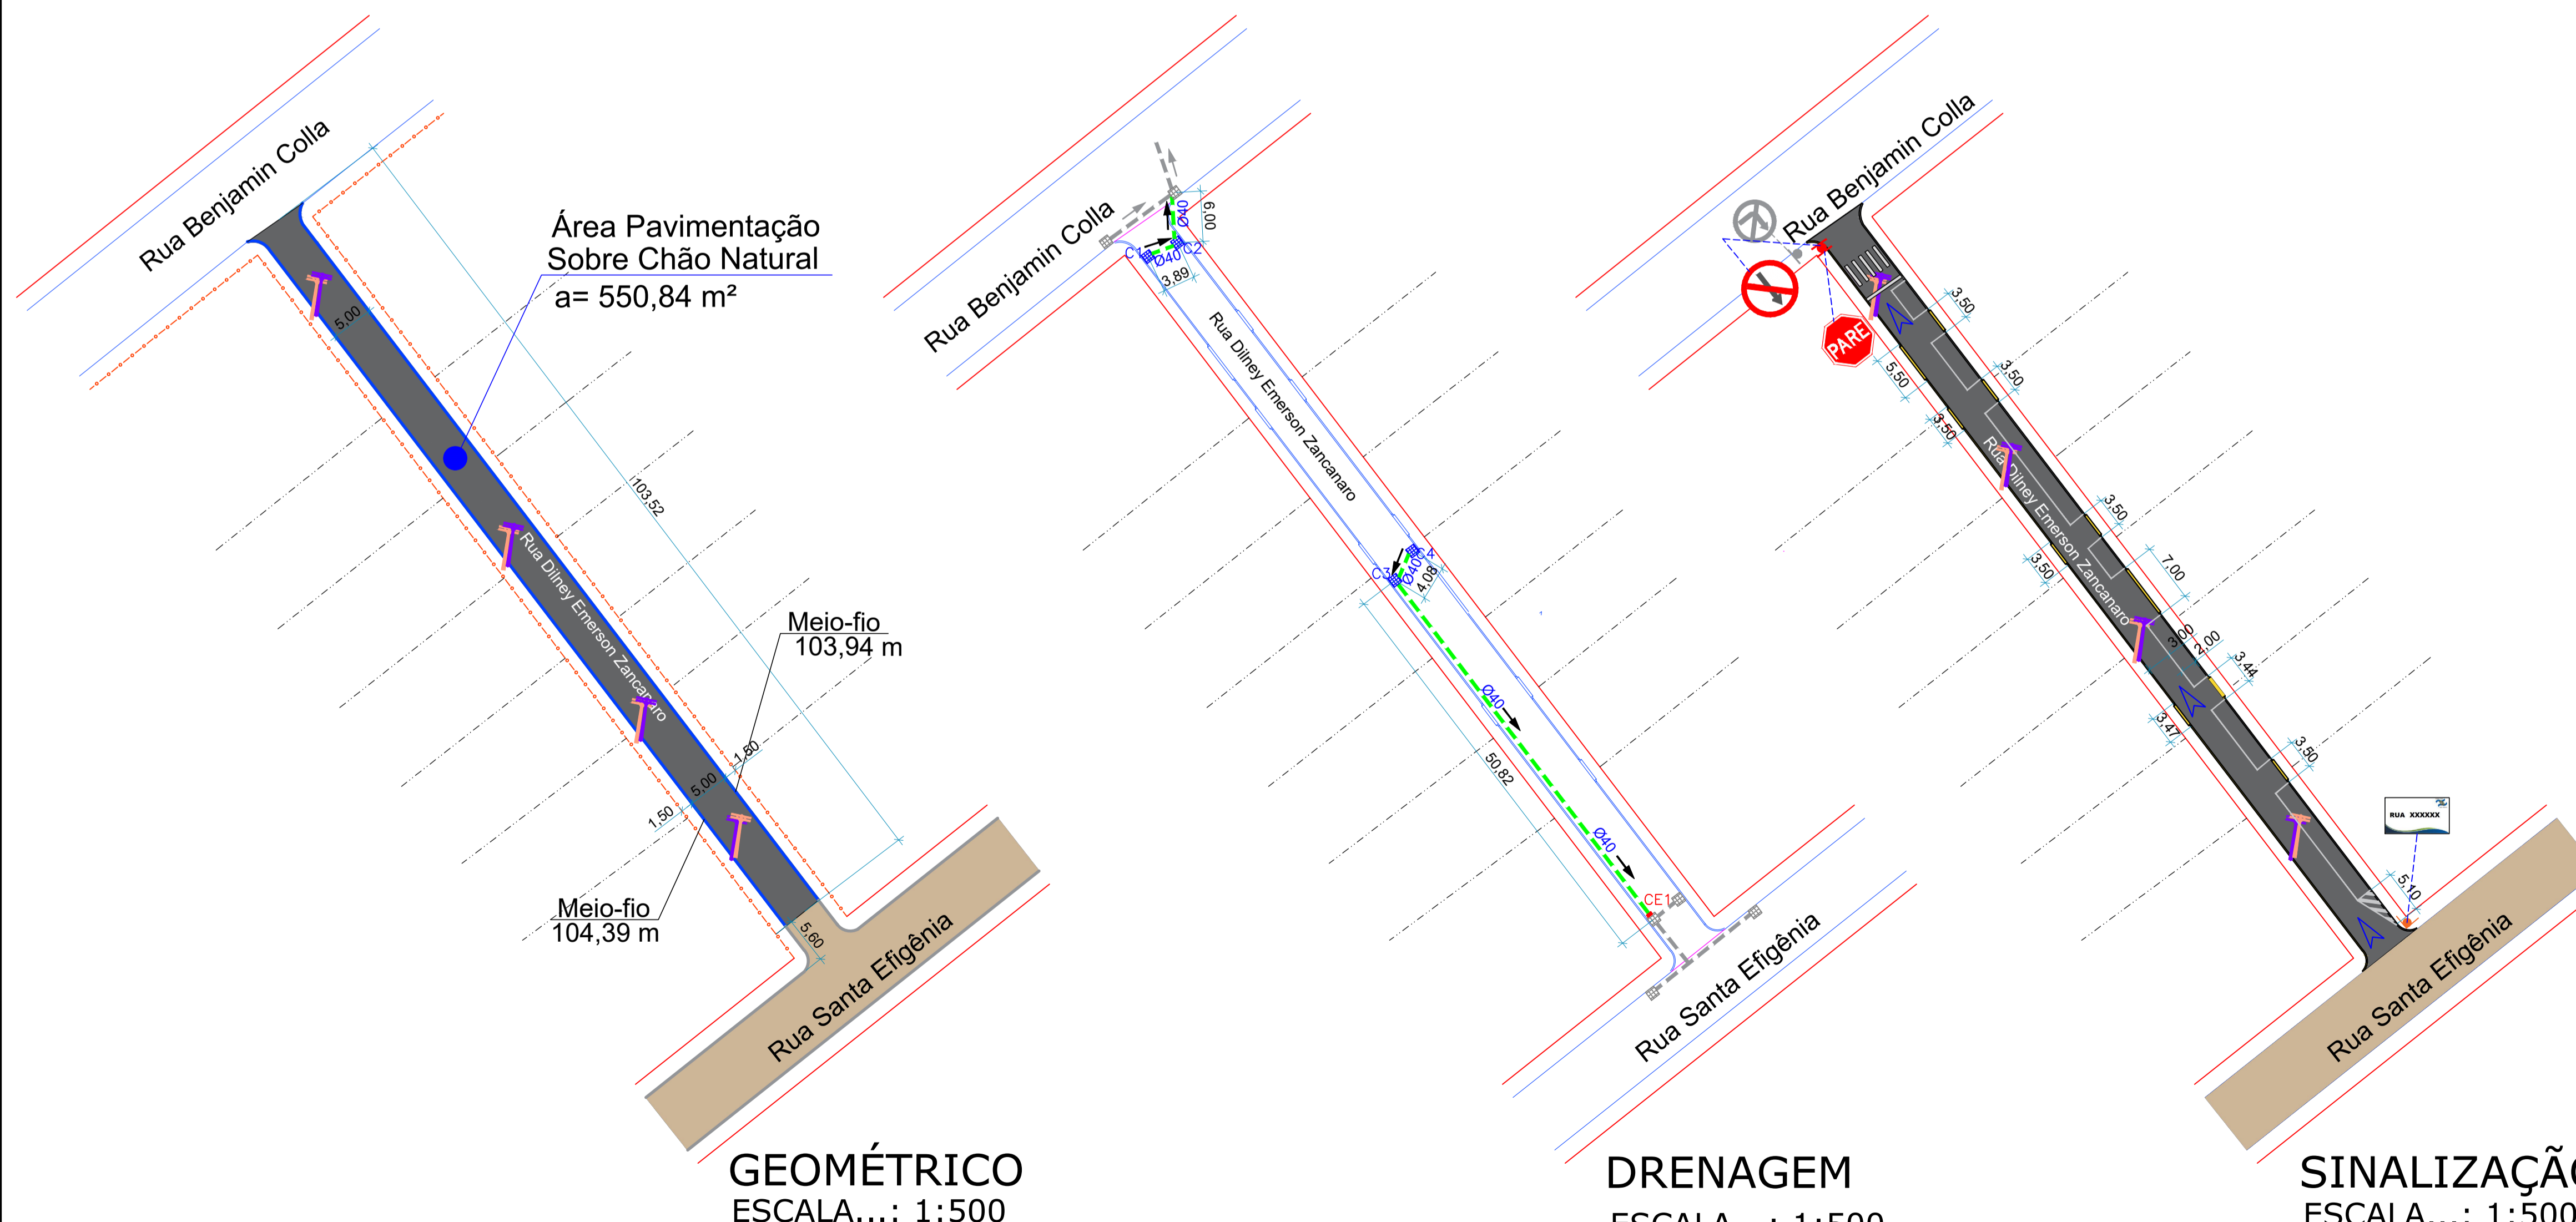

GEOMÉTRICO
ESCALA...: 1:500

DRENAGEM
ESCALA...: 1:500

SINALIZAÇÃO
ESCALA...: 1:500

ANOTAÇÕES: TODAS AS MEDIDAS ESTÃO EM METROS, CASO HOUVER DIVERGÊNCIAS ENTRE COTAS E ESCALA, PREVALECERÃO AS COTAS.

Campos Novos

PREFEITURA MUNICIPAL DE CAMPOS NOVOS (SC)
RUA EXPEDICIONÁRIO, 323 - CENTRO - FONE (49) 3541-6200
www.camposnovos.sc.gov.br

SECRETARIA MUNICIPAL DE TRANSPORTES, OBRAS E URBANISMO
DEPARTAMENTO DE ENGENHARIA

OBRA: PAVIMENTAÇÃO ASFÁLTICA SOBRE CHÃO NATURAL

RUA: RUA DILNEY EMERSON ZANCANARO

TRECHO: Entre a Rua Benjamin Colla até a Rua Santa Efigênia

DATA: NOVEMBRO/2022 LOCAL: RUA DILNEY EMERSON ZANCANARO - BAIRRO STO ANTÔNIO

CODIGO CAD: 202 (Rua/Pavimentação/Alto)

RESP. TÉCNICO: **CRISTIANE CAREZIA** PREFEITO MUNICIPAL: **GILMAR MARCO PEREIRA**

ESCALA: INDICADA FOLHA: **01-01**

DESENHADA: Edmilson/Edson

CRISTIANE CAREZIA
CREA - BE 91.113-9
ENGENHEIRA CIVIL

CÓPIAS PT

() ORÇAMENTO () CONHECIMENTO
() APROVAÇÃO () EXECUÇÃO