

**LEGENDA - GEOMÉTRICO
RUA JOÃO JOSÉ GRANZOTTO**


Extensão	102,66 m
Largura média	8,00 m
Pavimentação asfáltica a executar Sobre Chão Natural (Remoção de Calçamento)	857,03 m ²
Pavimentação em calçamento existente	-----
Pavimentação asfáltica existente	-----
Rua sem Pavimentação	-----
Meio-fio a executar	210,37 m
Muro existente	-----
Projeção de divisa e alinhamento predial	-----
Cerca existente	-----
Poste existente	-----
Poste a ser relocado	-----

**LEGENDA - REDE PLUVIAL
RUA JOÃO JOSÉ GRANZOTTO**

CAIXA COLETORA A EXECUTAR	06 UND.
CAIXA COLETORA EXISTENTE	-----
CAIXA COLETORA QUE SERÁ EXECUTADA NAS ADJACÊNCIAS	-----
CAIXA CEGA A EXECUTAR	-----
CAIXA CEGA EXISTENTE OU QUE CONSTA EM PROJETO DA RESPECTIVA RUA	-----
TUBULAÇÃO A EXECUTAR Ø 40	13,03 m
TUBULAÇÃO A EXECUTAR Ø 60	-----
TUBULAÇÃO A EXECUTAR Ø 80	105,66 m
TUBULAÇÃO EXISTENTE	-----
TUBULAÇÃO QUE SERÁ EXECUTADA NAS ADJACÊNCIAS	-----
INDICAÇÃO DO SENTIDO QUE SEGUE A ÁGUA PLUVIAL	-----


**LEGENDA - SINALIZAÇÃO
RUA JOÃO JOSÉ GRANZOTTO**

PLACA DE SINALIZAÇÃO	
PLACA DE NOMENCLATURA DE RUAS	
PLACA DE SINALIZAÇÃO "PARE"	02 UNID.
PLACA DE NOMENCLATURA DE RUAS	01 UNID.
SINALIZAÇÃO HORIZONTAL TRAVESSIA DE PEDESTRES.	11,20 m ²
SINALIZAÇÃO HORIZONTAL LINHA SIMPLES CONTÍNUA (LARG. 0,10m)	91,37 m
PINTURA DE MEIO-FIO	210,37 m
SENTIDO DA VIA	-----

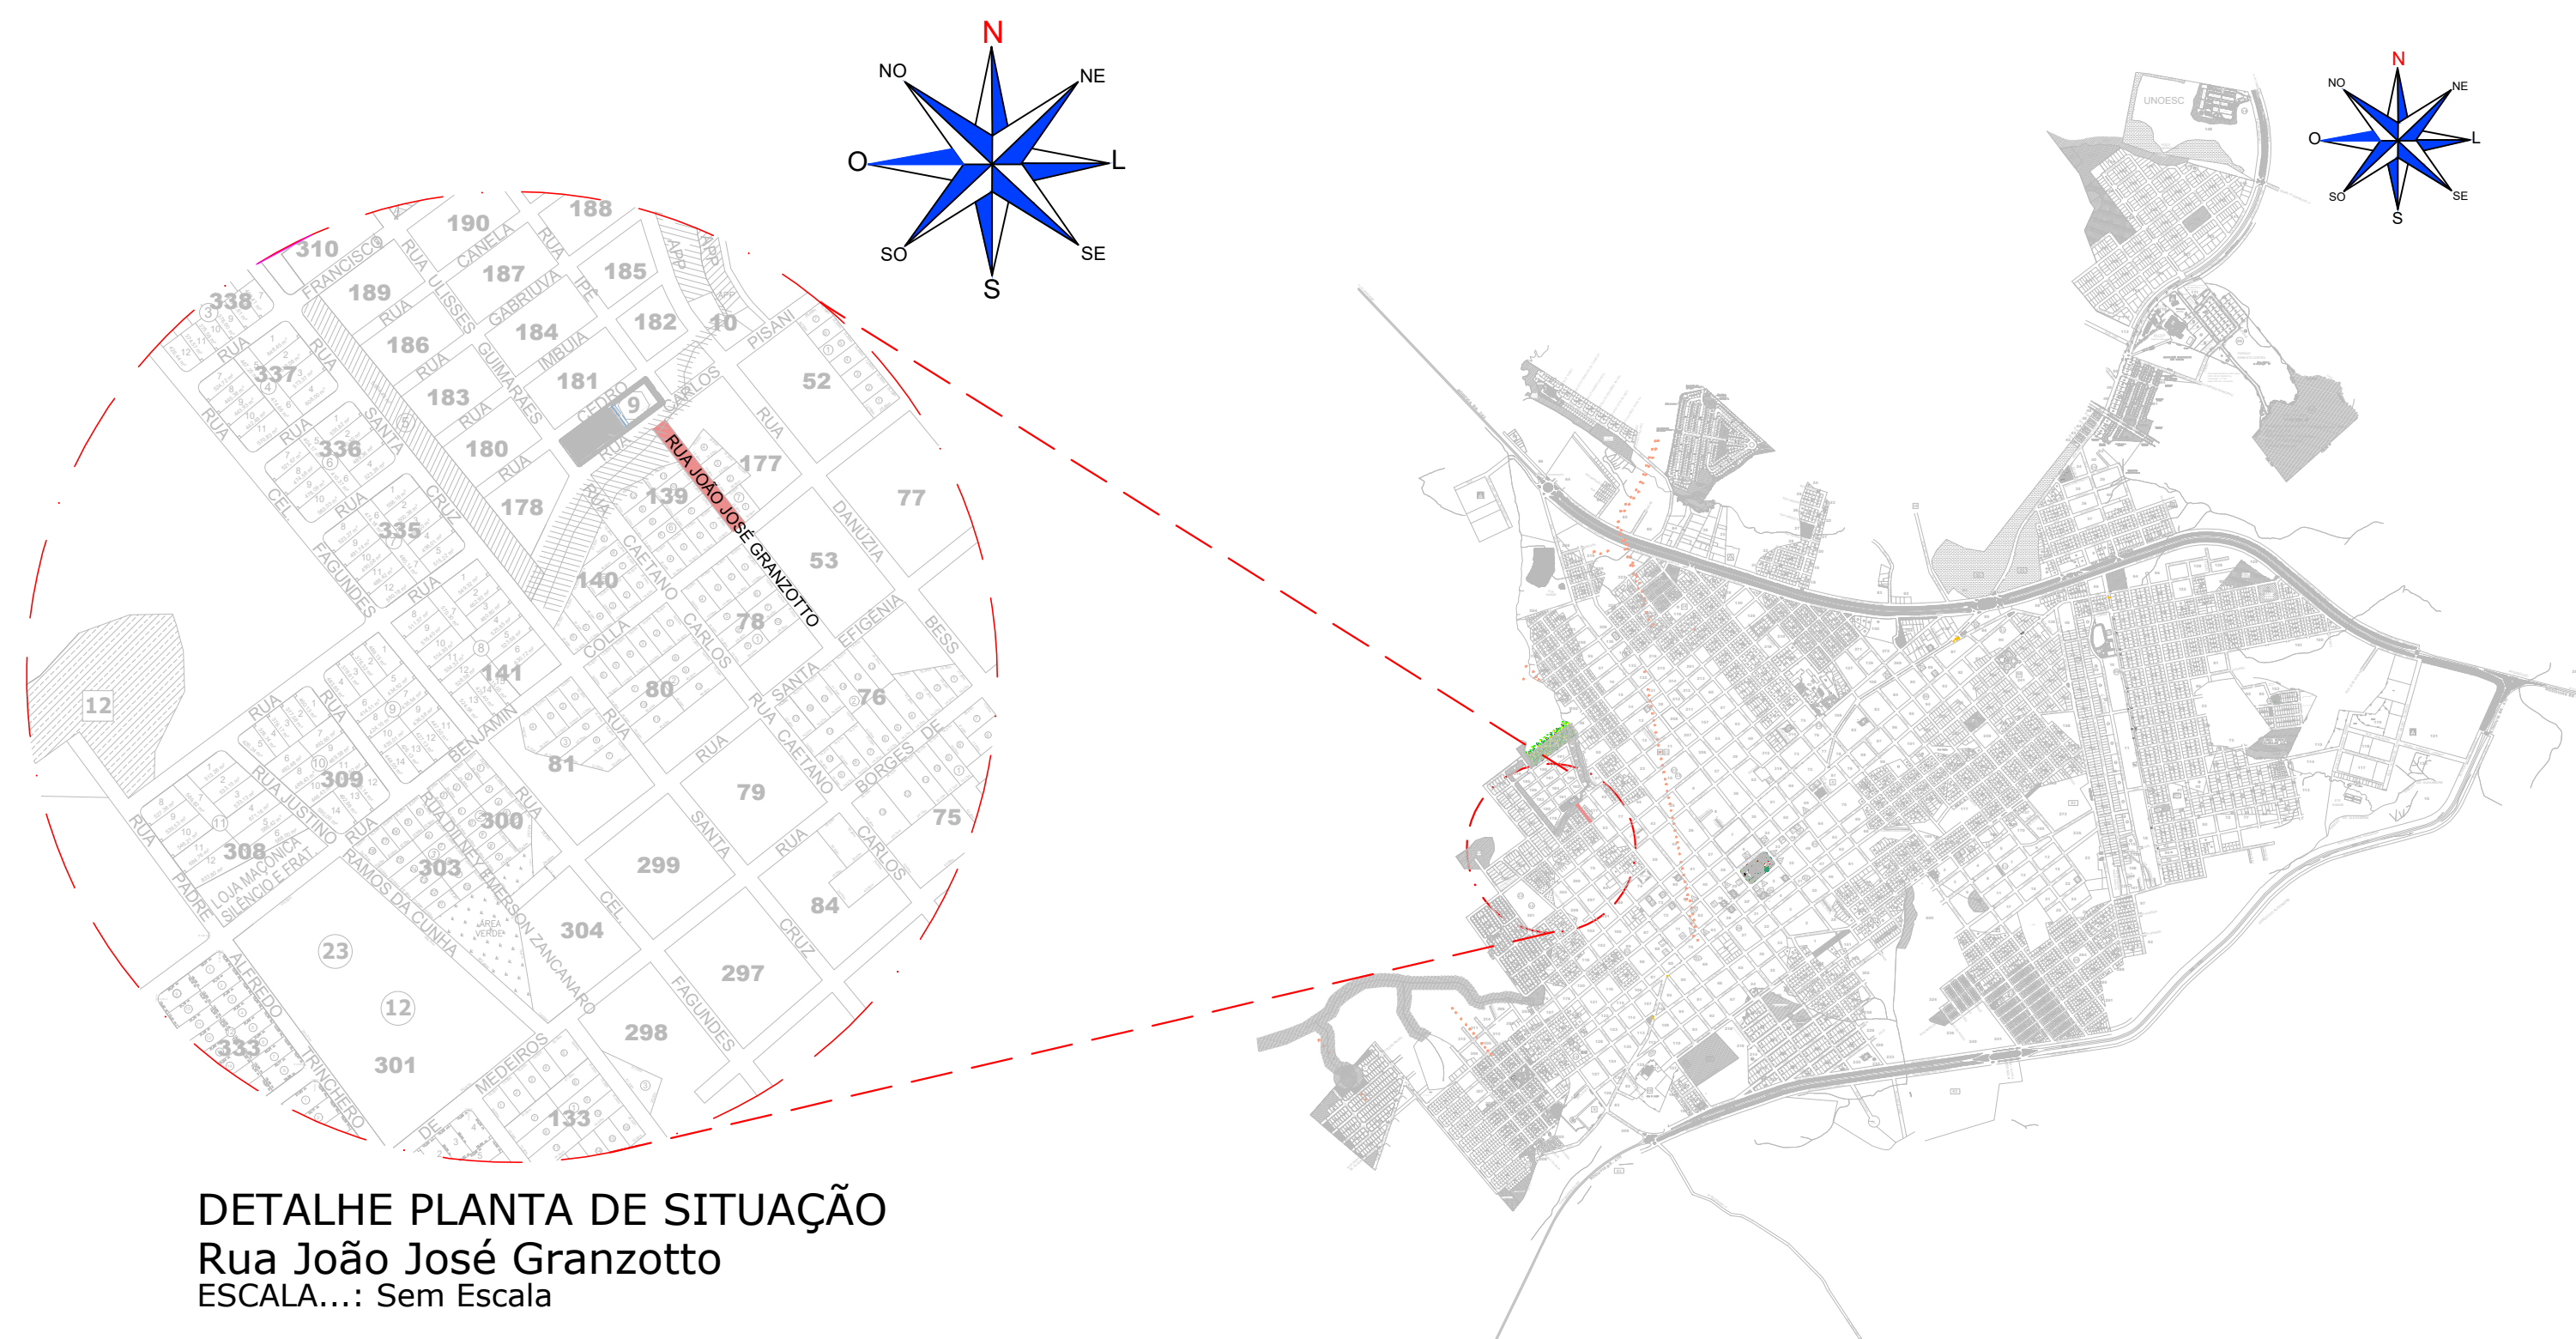

**DETALHE PLANTA DE SITUAÇÃO
Rua João José Granzotto
ESCALA...: Sem Escala**

**PLANTA DE SITUAÇÃO
ESCALA...: Sem Escala**

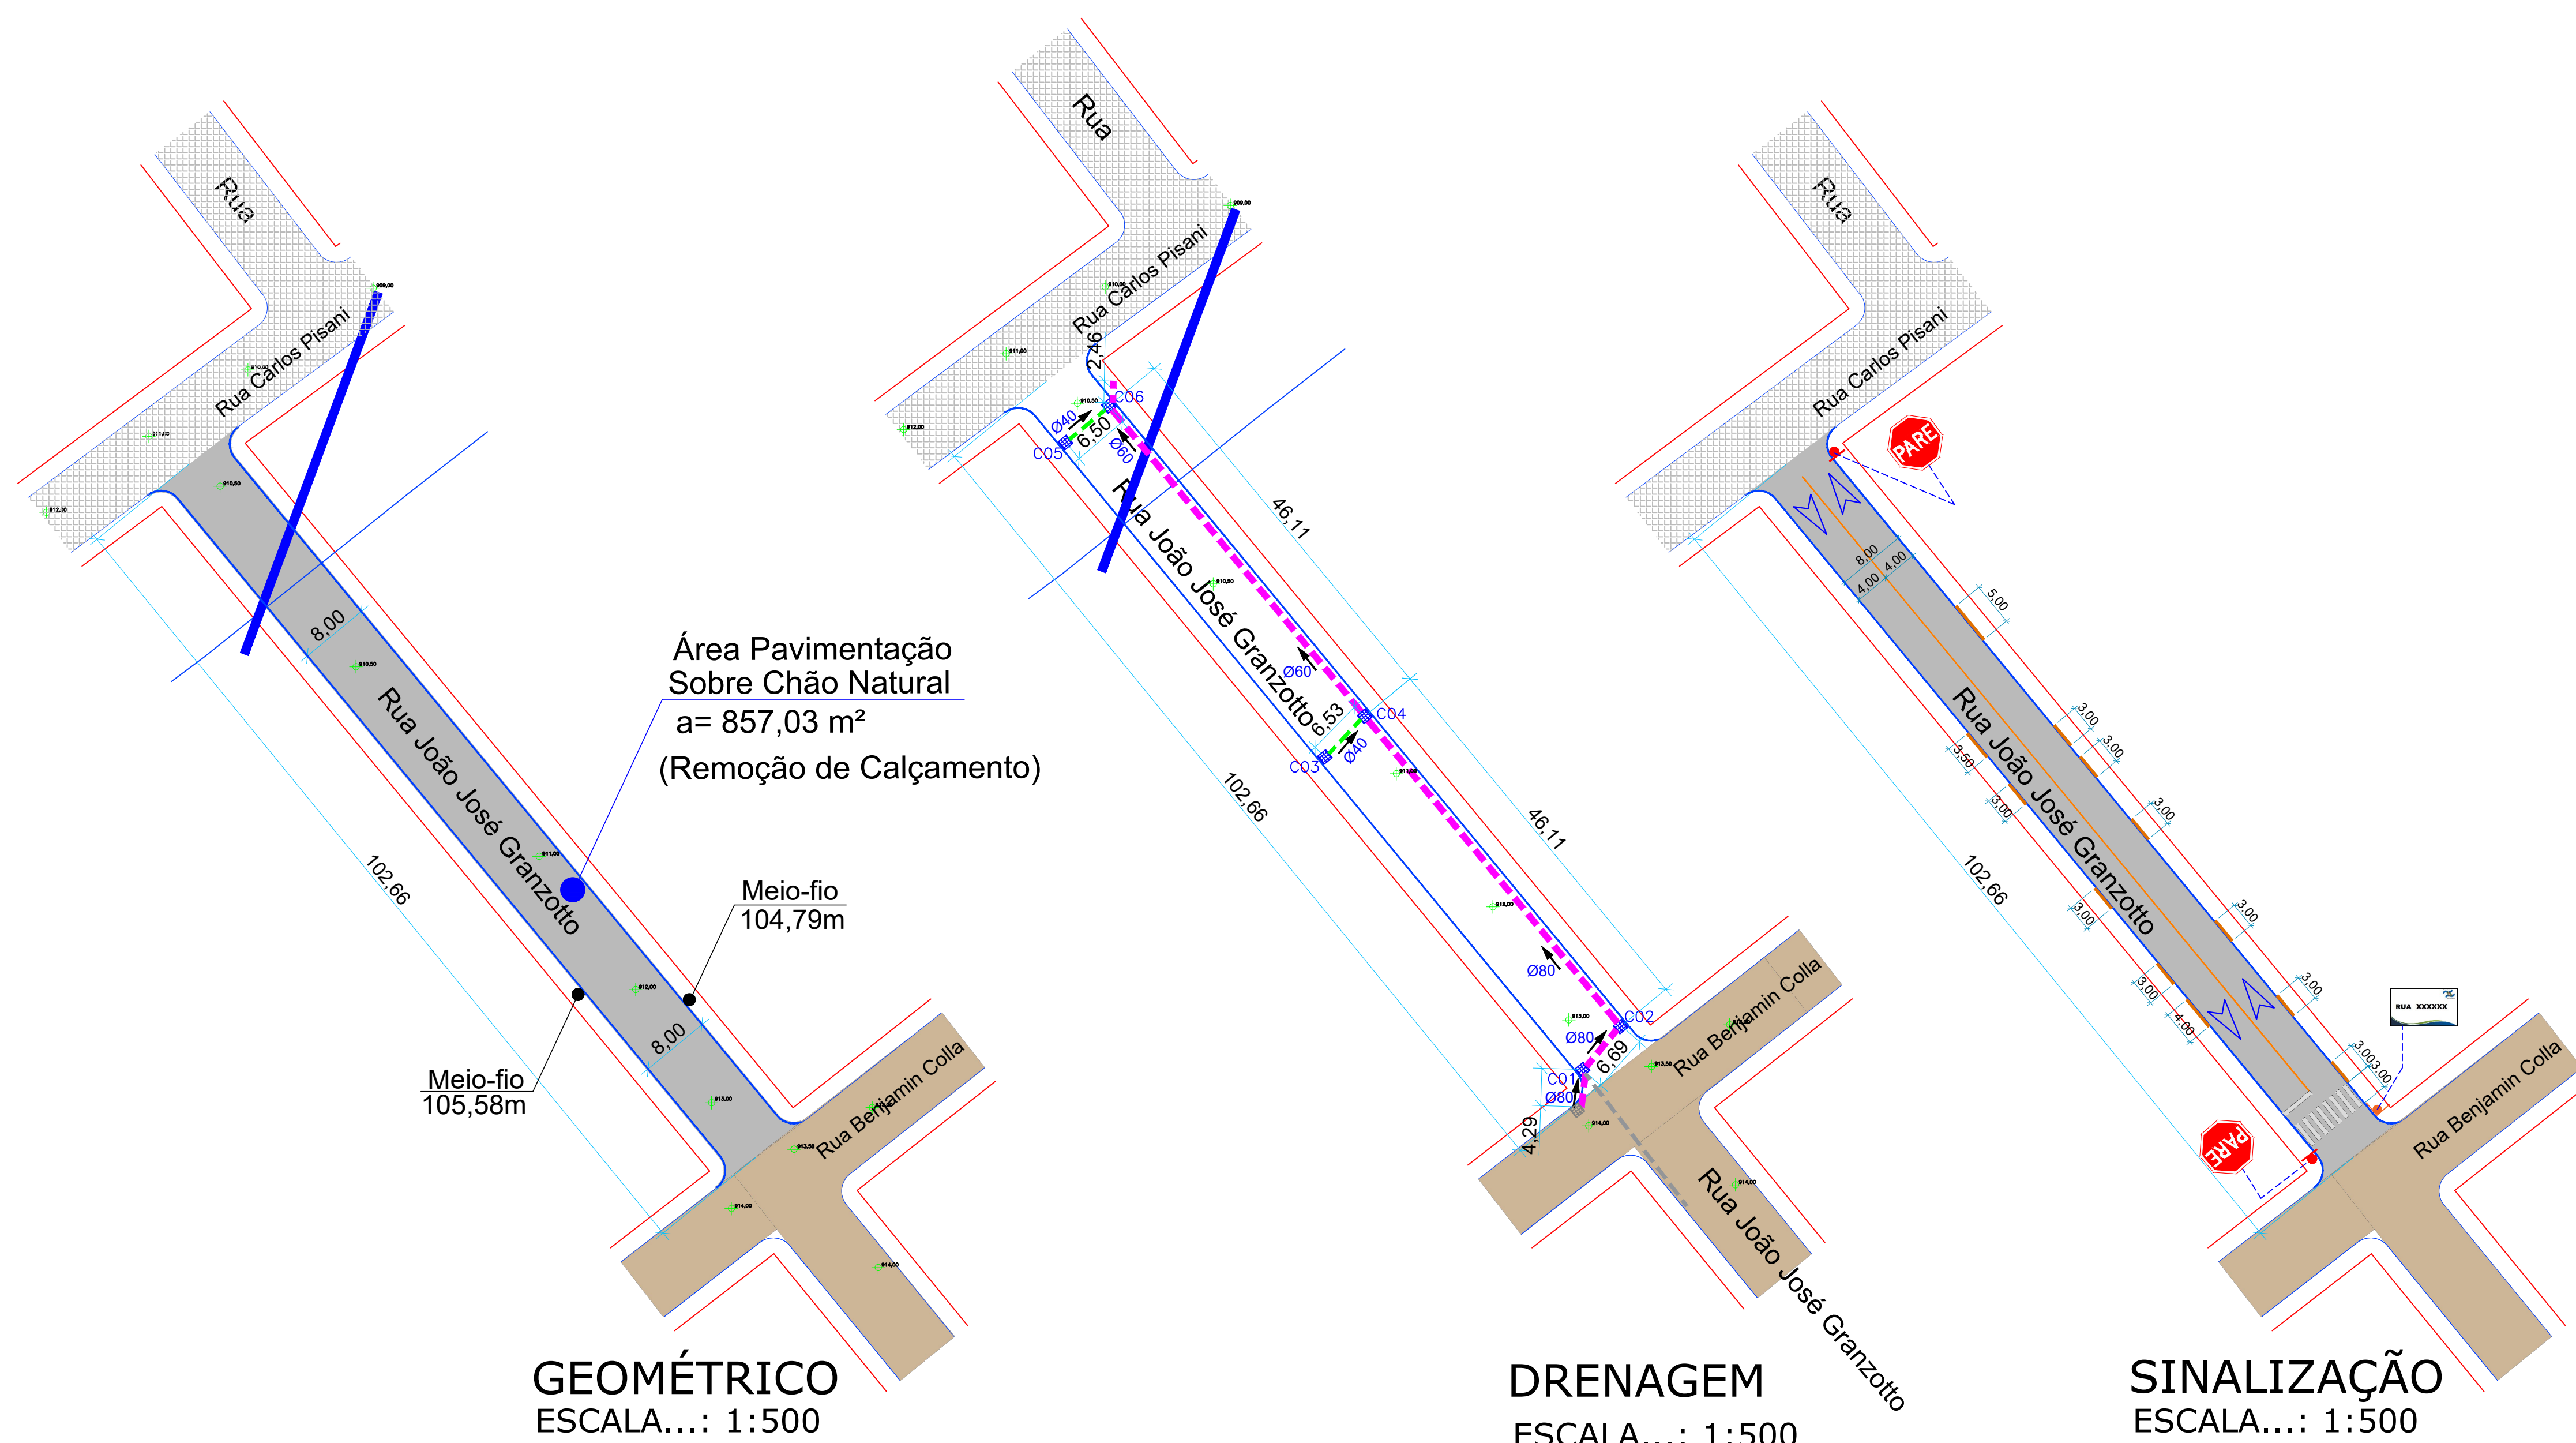

**GEOMÉTRICO
ESCALA...: 1:500**

**DRENAGEM
ESCALA...: 1:500**

**SINALIZAÇÃO
ESCALA...: 1:500**

ANOTAÇÕES: TODAS AS MEDIDAS ESTÃO EM METROS, CASO HOUVER DIVERGÊNCIAS ENTRE COTAS E ESCALA, PREVALECEM AS COTAS.

<p>PREFEITURA MUNICIPAL DE CAMPOS NOVOS (SC) RUA EXPEDICIONÁRIO, 323 - CENTRO - FONE (49) 3541-6200 www.camposnovos.sc.gov.br</p>	
SECRETARIA MUNICIPAL DE TRANSPORTES, OBRAS E URBANISMO DEPARTAMENTO DE ENGENHARIA	
OBRAS: PAVIMENTAÇÃO ASFÁLTICA SOBRE CHÃO NATURAL	
RUA: RUA JOÃO JOSÉ GRANZOTTO_BAIRRO SR. BOM JESUS	
TRECHO: Entre a Rua Benjamin Colla até a Rua Carlos Pisani	
DATA: NOVEMBRO/2022	LOCAL: RUA JOÃO JOSÉ GRANZOTTO _ BAIRRO SR. BOM JESUS
CODIGO CAD: 202 (Obras Pavimentação/Árbor)	RESP. TÉCNICO: _____
<p>GEOMÉTRICO DRENAGEM e SINALIZ.</p>	
ESCALA: INDICADA	FOLHA: 01-01
DESENHADO: Edison Armilato	CRISTIANE CAREZIA CREA - BE 91.113-9 ENGENHEIRA CIVIL
	GILMAR MARCO PEREIRA PREFEITO MUNICIPAL