

L06 - 196 m





L07 - 39 m



L08 - 25 m



L09 - 97 m

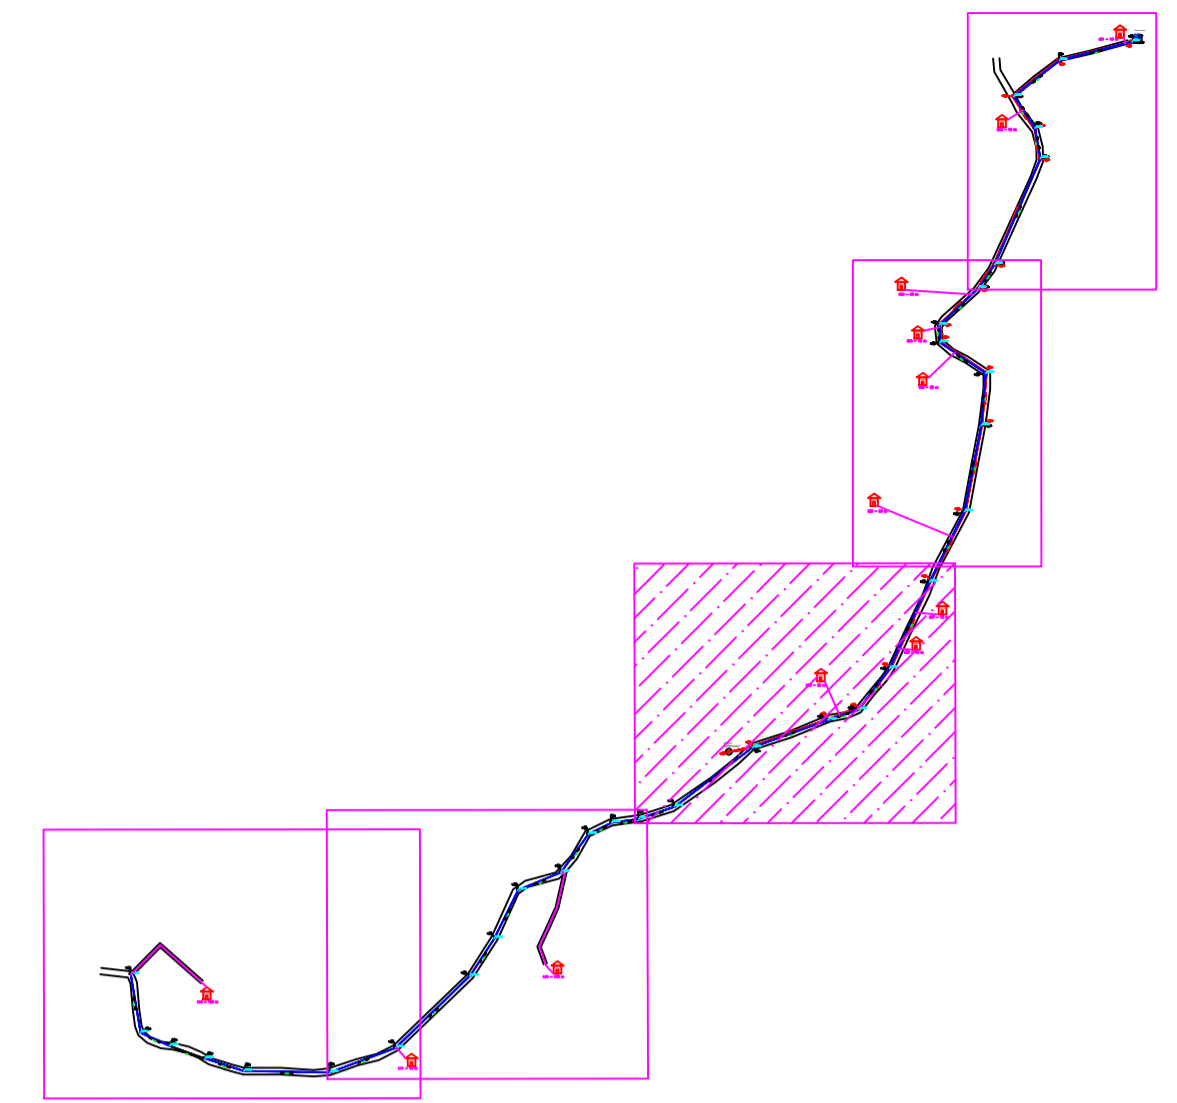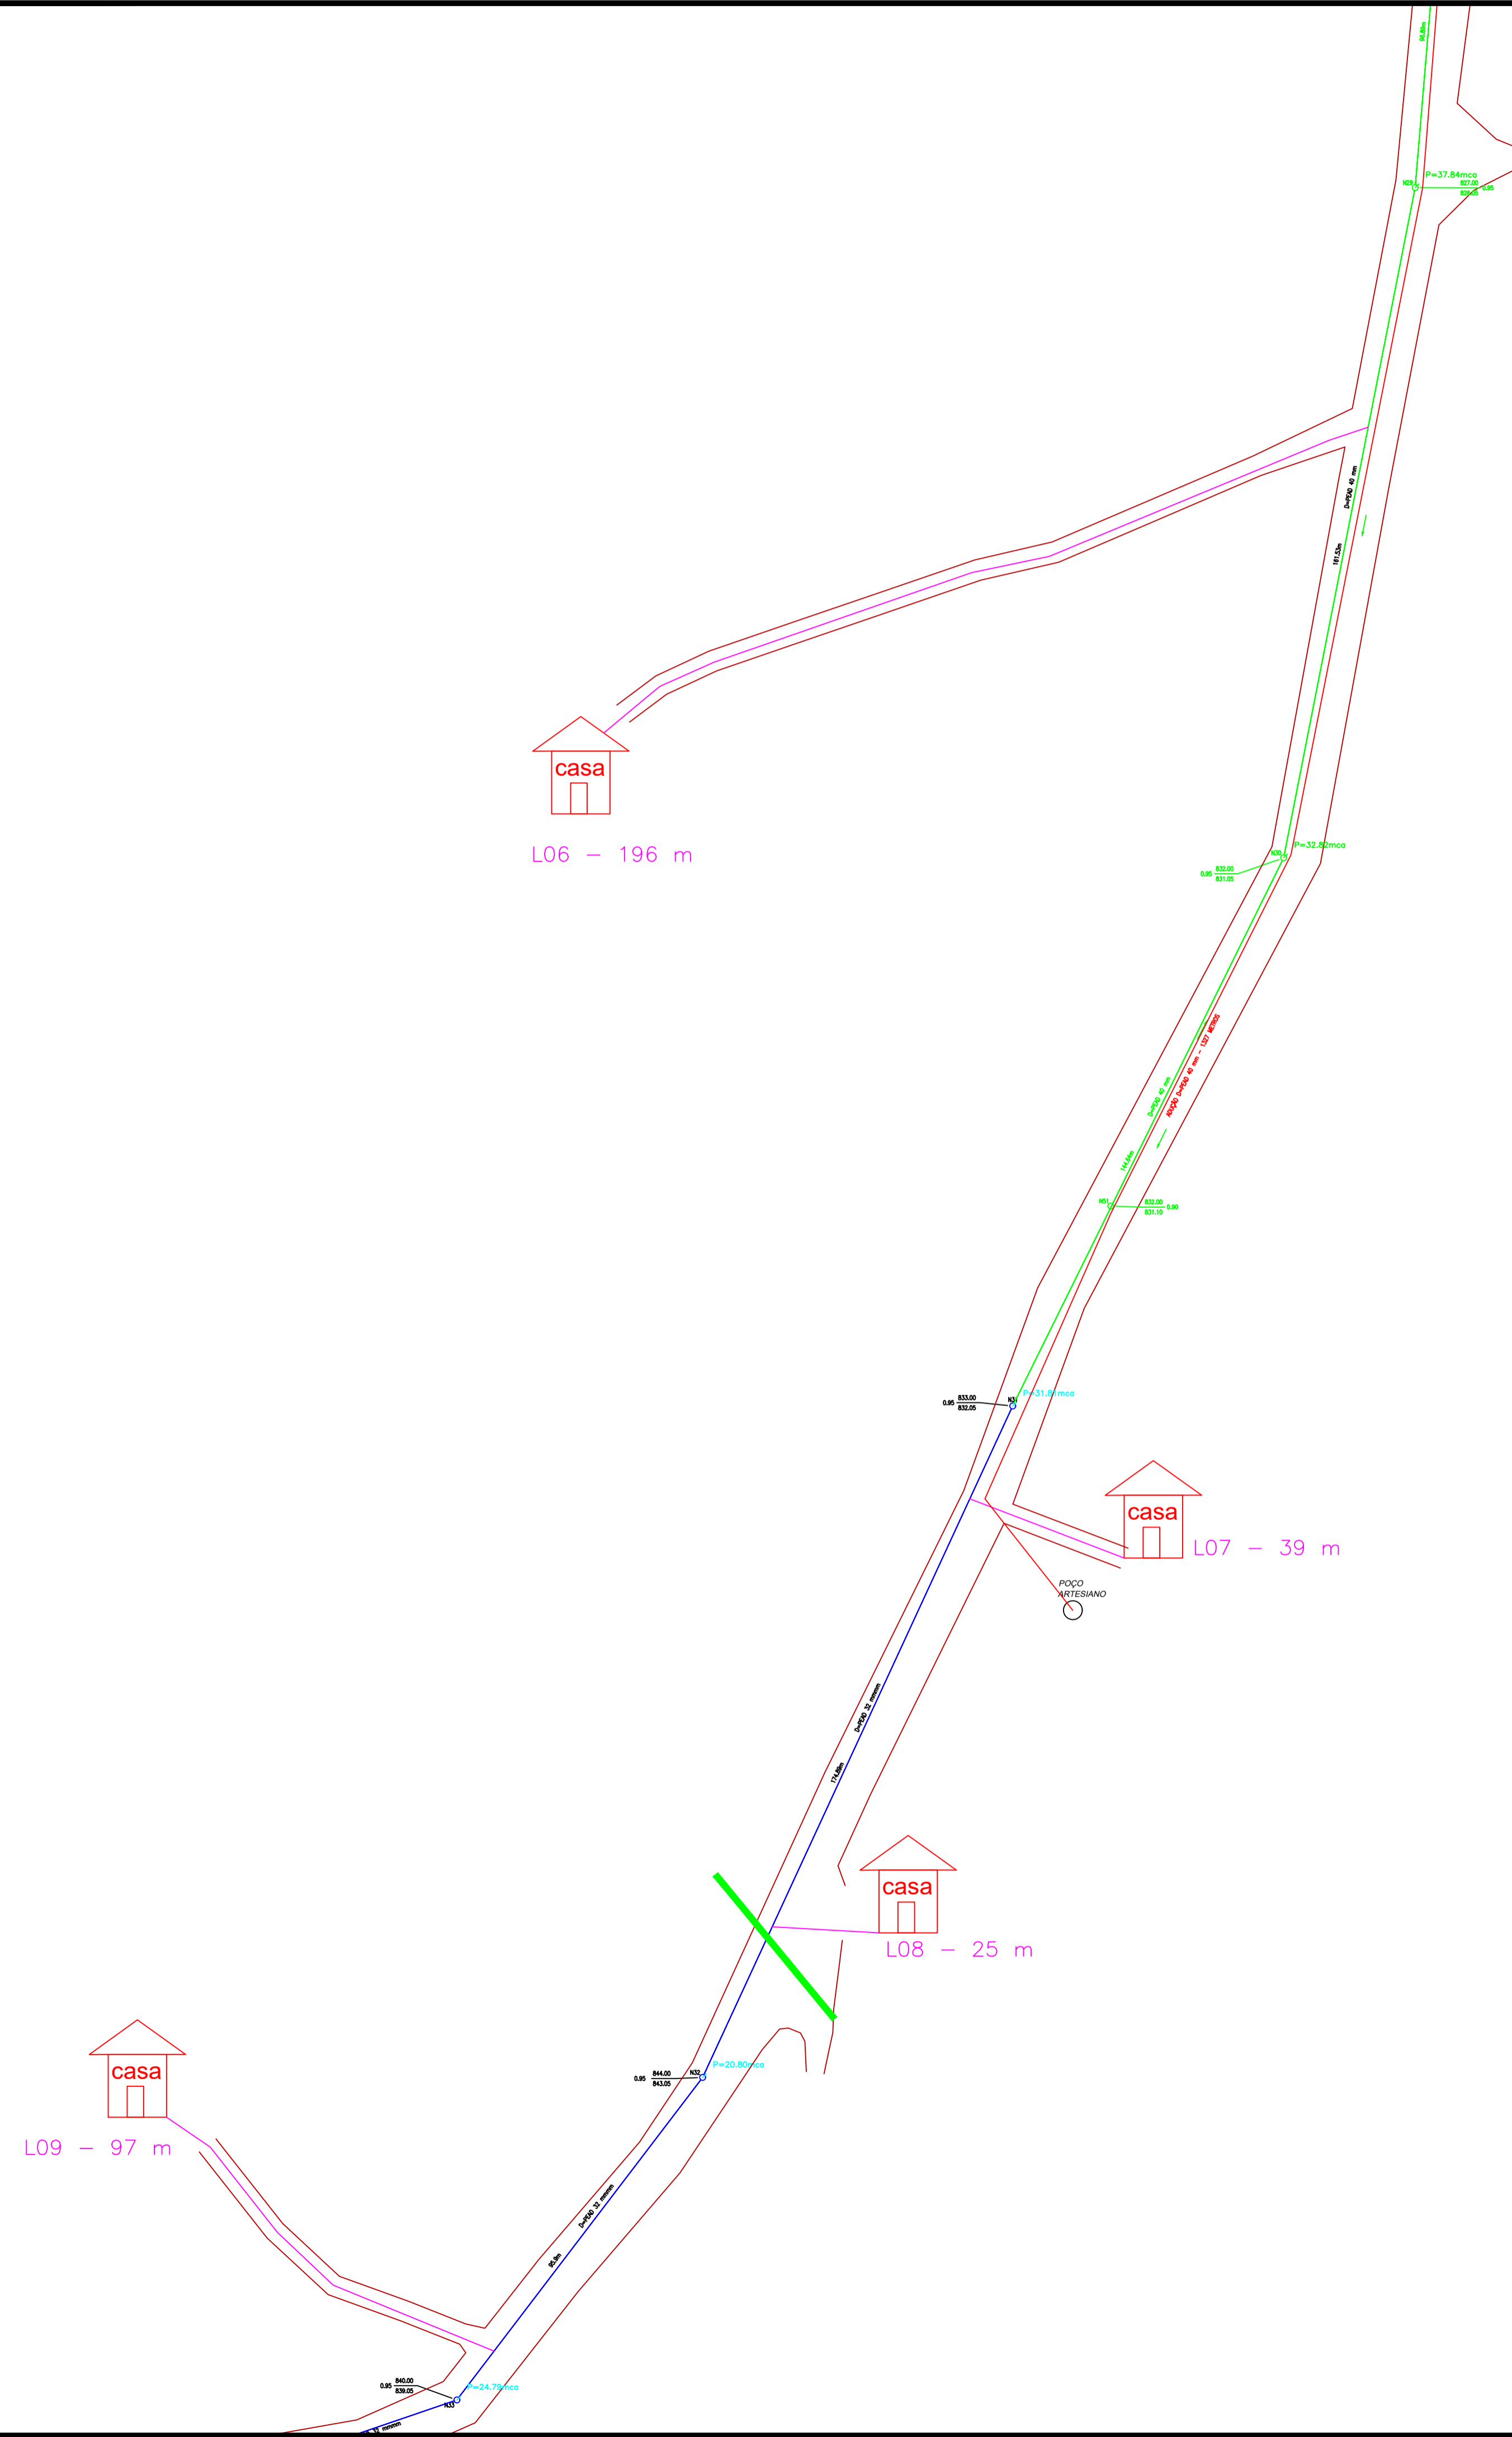

- REDE DE ADUÇÃO DE ÁGUA Á EXECUTAR
- REDE DE ADUÇÃO DE ÁGUA
- REDE DE DISTRIBUIÇÃO Á EXECUTAR
- REDE DE DISTRIBUIÇÃO EXISTENTE

ASSOCIAÇÃO DOS MUNICIPIOS DO PLANALTO SUL DE STA. CATARINA **AMPLASC**

MUNICIPIO: CAMPOS NOVOS / SC

ASSUNTO: REDE DISTRIBUIÇÃO DE ÁGUA BRUTA

LOCAL: COMUNIDADE SÃO FRANCISCO - INTERIOR - ESTRADA RURAL

TITULO: REDE ADUTORA E DE DISTRIBUIÇÃO DE ÁGUA TRECHO 03

ESCALA: 1:100	ÁREA TOTAL: NA	RESP. TÉCNICO: RODRIGO DA SILVA CREA - SC 103.407-D ENG. SAN. AMBIENTAL	PREFEITO: GILMAR MARCO PEREIRA PREFEITO MUNICIPAL
DATA: OUT/2022	PRANCHA: 02-02		

Direitos autorais reservados, não podendo ser ampliado, reproduzido ou cedido sem autorização do autor - cabendo sanções penais a quem descumprir.