



Trecho 06: Estaca 350 a 385  
Área: 6.300,00m²

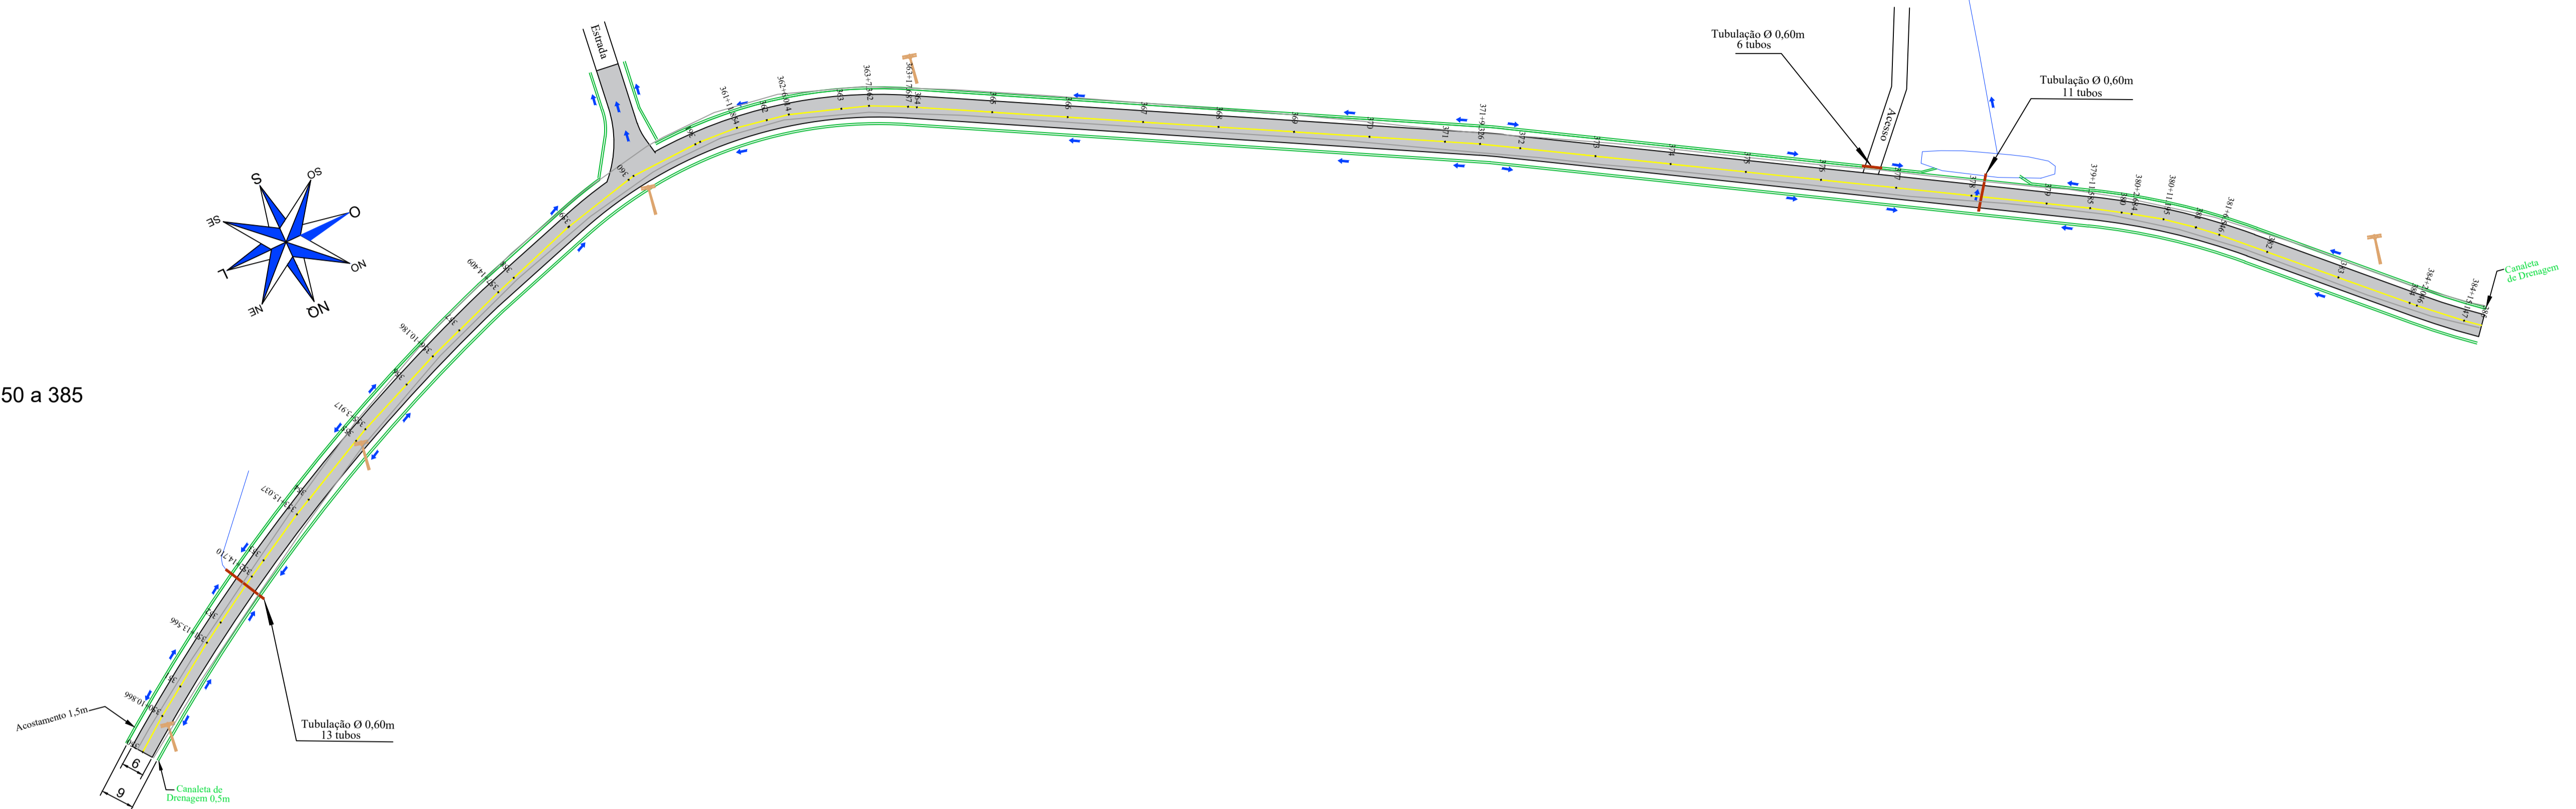

Trecho 05: Estaca 315 a 350  
Área: 6.300 m²

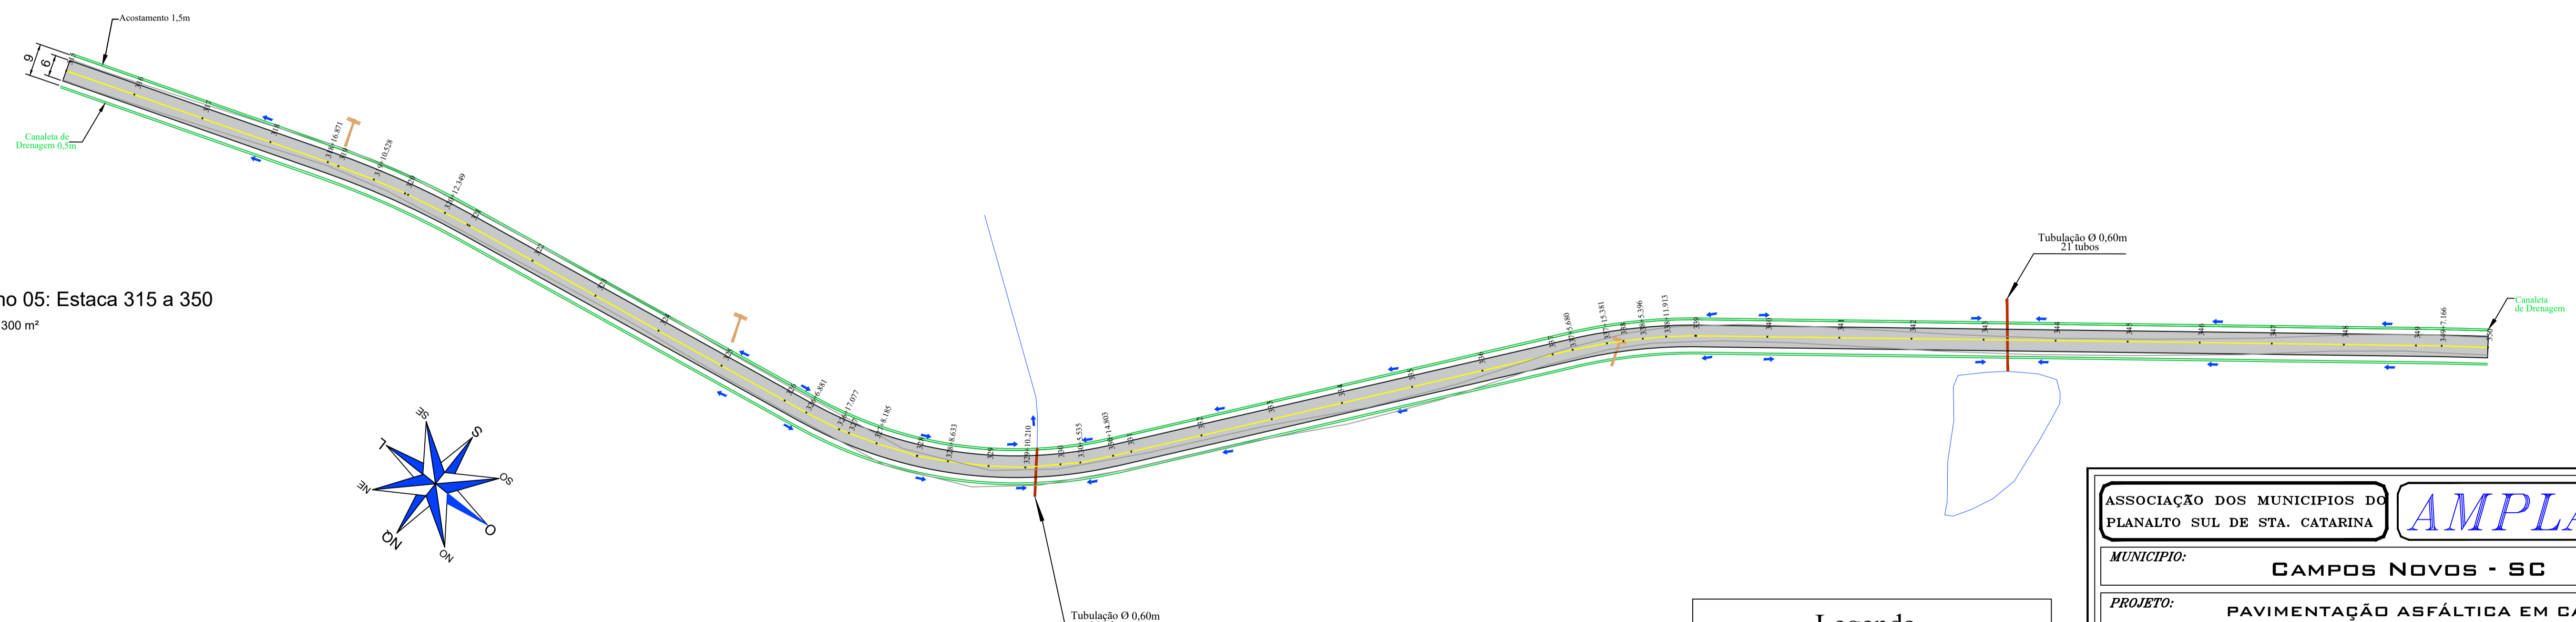

**Legenda**

- Pista antiga
- Projeto
- Eixo da Pista
- Canaleta de Drenagem
- Cercas existentes
- Hidrografia
- Tubulação/Travessias

ASSOCIAÇÃO DOS MUNICÍPIOS DO PLANALTO SUL DE STA. CATARINA				<b>AMPLASC</b>	
MUNICÍPIO: CAMPOS NOVOS - SC					
PROJETO: PAVIMENTAÇÃO ASFÁLTICA EM CAUÇU (LEVANTAMENTO PLANALTIMÉTRICO)					
LOCAL: RODOVIA MUNICIPAL 70					
EXTENSÃO	PAVIMENTAÇÃO:	VIA PRINCIPAL:	ACOSTAMENTO:		
4.900,00M	49.000,00M²	29.400,00M²	14.700,00M²		
BARJETA: 9.800M		TUBOS Ø 0,60: 238M			
DATA: FEV/23	DESENHO: MURILO NATHAN	RESP. TÉCNICO:			
ESCALA: 1:1000	PRANCHA: 03-04	JULIANA AÍSI BREGER CENCI CREA - RS 38714/S ENG. CIVIL	MURILO SPILLERE MILANEZ CREA - RS 120.400-3 INGEN. CIVIL		

Direitos autorais reservados, não podendo ser ampliado, reproduzido ou cedido sem autorização do autor - cabendo sanções penais a quem descumprir.

Este projeto só poderá ser utilizado com autorização dos profissionais responsáveis.