


PLANTA DE SITUAÇÃO  
ESCALA...: Sem Escala

DETALHE PLANTA DE SITUAÇÃO  
ESCALA...: Sem Escala



IMAGEM AÉREA  
ESCALA...: Sem Escala

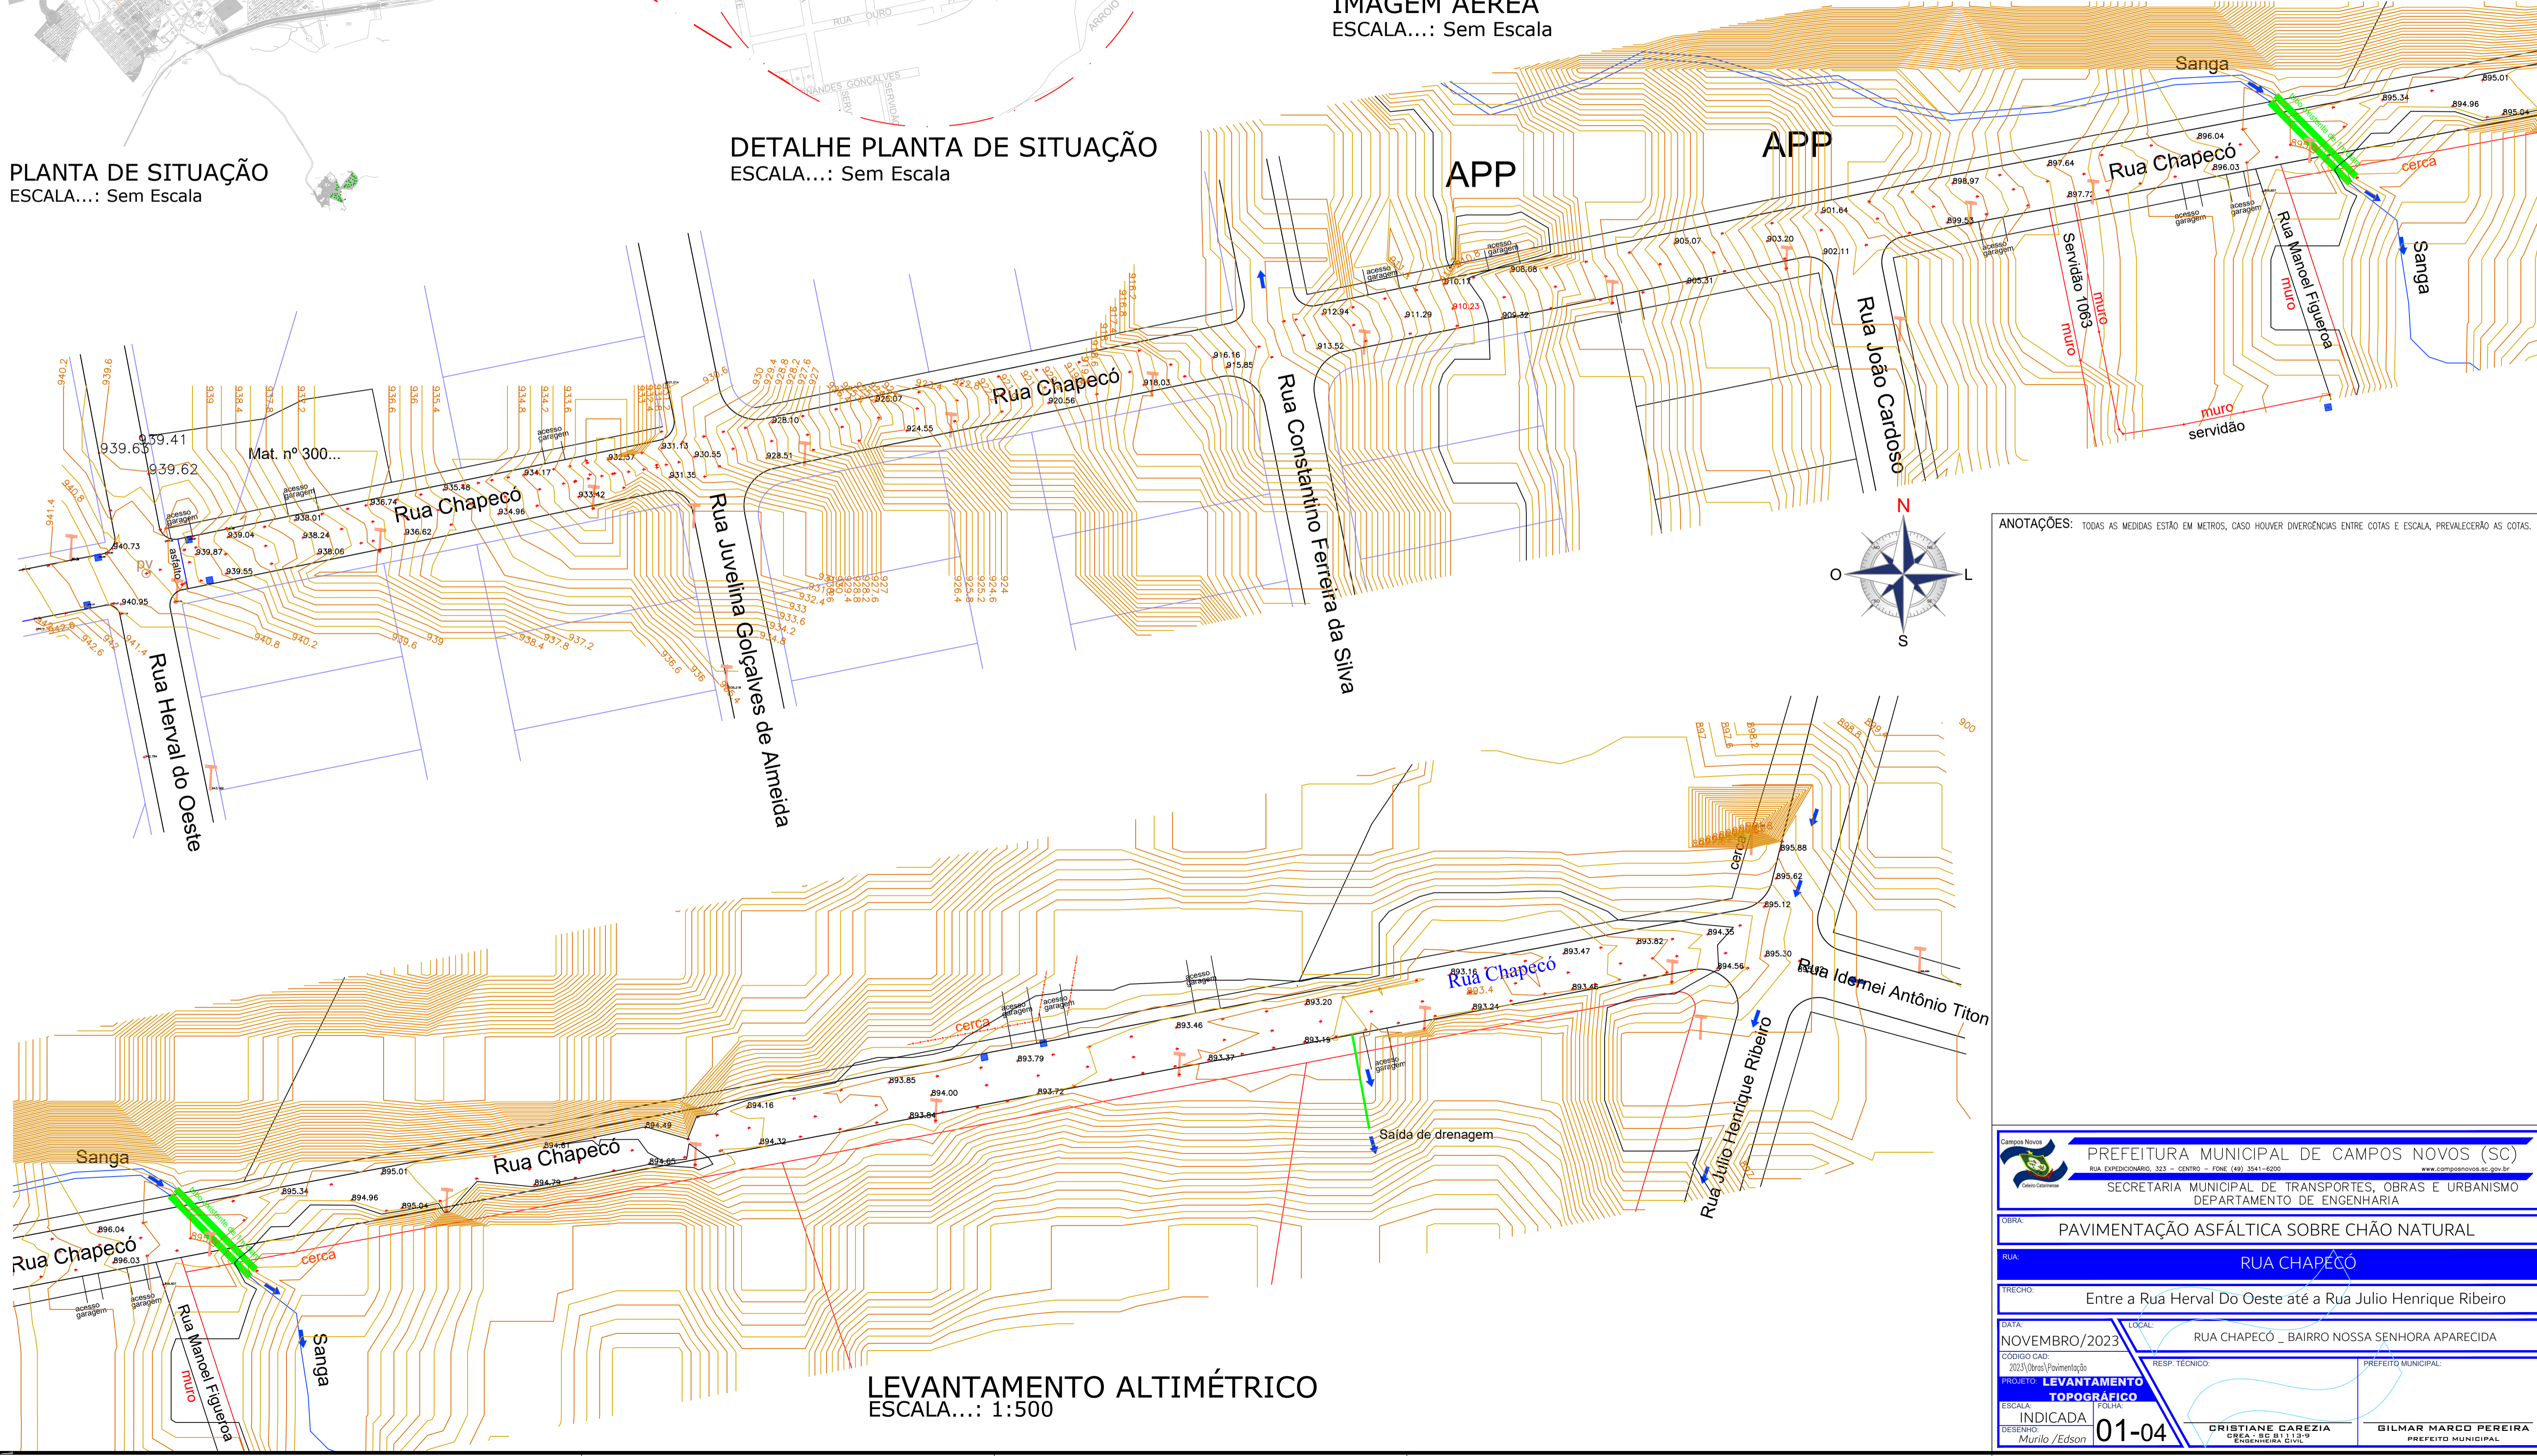

LEVANTAMENTO ALTIMÉTRICO  
ESCALA...: 1:500

ANOTAÇÕES: TODAS AS MEDIDAS ESTÃO EM METROS, CASO HOUVER DIVERGÊNCIAS ENTRE COTAS E ESCALA, PREVALECERÃO AS COTAS.

<p><b>PREFEITURA MUNICIPAL DE CAMPOS NOVOS (SC)</b> RUA EXERCÍCIO, 323 - CENTRO - FONE (49) 3541-6200 SECRETARIA MUNICIPAL DE TRANSPORTES, OBRAS E URBANISMO DEPARTAMENTO DE ENGENHARIA</p>	
<p><b>PAVIMENTAÇÃO ASFÁLTICA SOBRE CHÃO NATURAL</b></p>	
<p><b>RUA CHAPECÓ</b></p>	
<p>TRECHO: Entre a Rua Herval Do Oeste até a Rua Julio Henrique Ribeiro</p>	
<p>DATA: <b>NOVEMBRO/2023</b></p>	<p>LOCAL: RUA CHAPECÓ _ BAIRRO NOSSA SENHORA APARECIDA</p>
<p>PROJETO: <b>LEVANTAMENTO TOPOGRÁFICO</b></p>	<p>RESP. TÉCNICO: <b>CRISTIANE CAREZIA</b></p>
<p>ESCALA: <b>INDICADA</b></p>	<p>FOLHA: <b>01-04</b></p>
<p>DESENHADA: <b>Murilo /Edson</b></p>	<p>PREFEITO MUNICIPAL: <b>BILMAR MARCO PEREIRA</b></p>

CÓPIAS P/

- ( ) ORÇAMENTO
- ( ) CONHECIMENTO
- ( ) APROVAÇÃO
- ( ) EXECUÇÃO

FORMATO "A1"