


RESUMO DE ÁREAS	
Discriminação	Área
Área Total do Terreno	1.531,16 m <sup>2</sup>
Área da Construção	325,92 m <sup>2</sup>
Área de Projeção	325,92 m <sup>2</sup>

ÍNDICES URBANÍSTICOS (TOTAL CONSTRUÍDO)		
Discriminação	Área	Taxa
Área Cálculo T. O.	325,92 m <sup>2</sup>	
Taxa de Ocupação		21,29 %
Área Permeável	1.181,98 m <sup>2</sup>	
Taxa de Permeabilidade		77,20 %
Área Cálculo I. A.	325,92 m <sup>2</sup>	
Índice de Aproveitamento		0,21


**CORTE B.B**  
ESCALA : 1/50

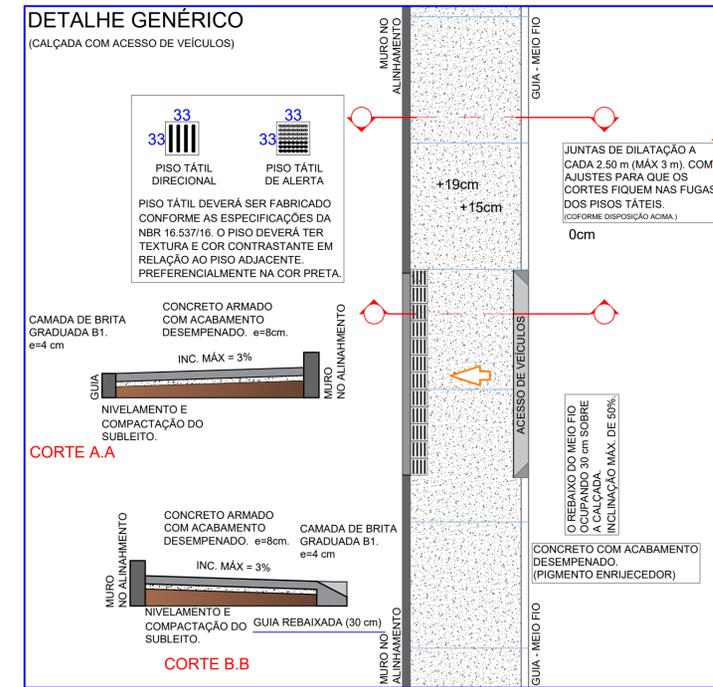


**CORTE A.A**

**CORTE B.B**

**PLANTA DE COBERTURA**  
ESCALA : 1/100

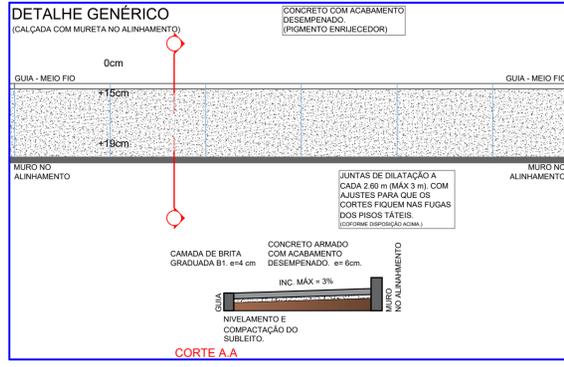

**CORTE A.A**

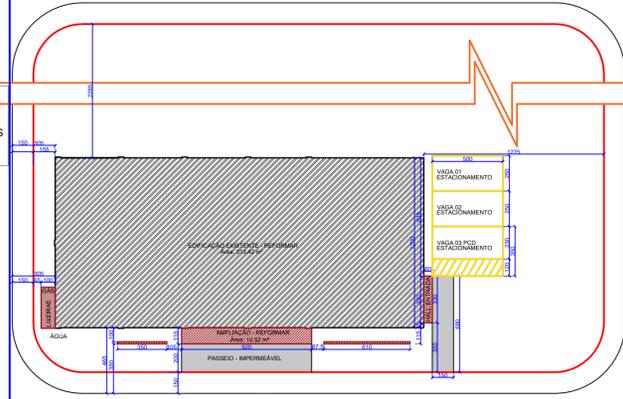

**PLANTA DE LOCAÇÃO**  
ESCALA : 1/250



**IMAGEM EDIFICAÇÃO PÓS REFORMA**




**IMAGEM EDIFICAÇÃO PÓS REFORMA**



**IMAGEM EDIFICAÇÃO PÓS REFORMA**



**IMAGEM EDIFICAÇÃO PÓS REFORMA**

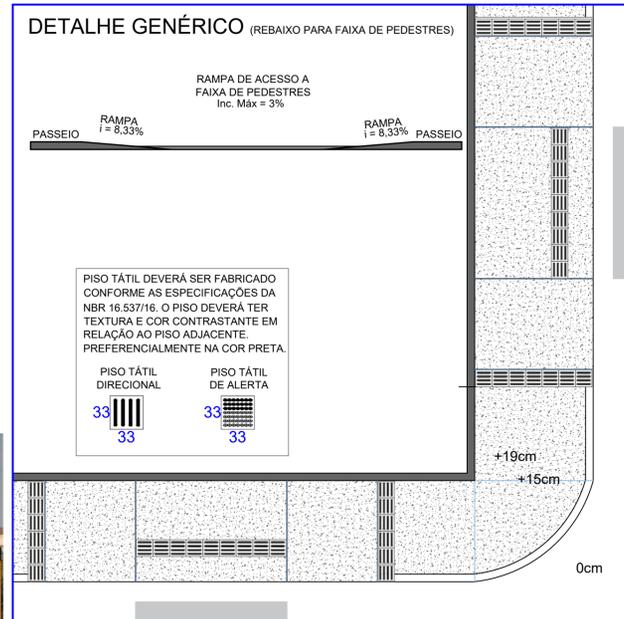

**DETALHE GENÉRICO (REBAIXO PARA FAIXA DE PEDESTRES)**

APROVAÇÕES / ANOTAÇÕES

**PREFEITURA MUNICIPAL DE CAMPOS NOVOS (SC)**  
 RUA EXPEDICIONÁRIO, 323 - CENTRO - FONE (49) 3541-6200 CNPJ: 82.939.232/0001-74 www.camposnovos.sc.gov.br  
 SECRETARIA MUNICIPAL DE TRANSPORTES, OBRAS E URBANISMO  
 DEPARTAMENTO DE ENGENHARIA

OBRA: UNIDADE BÁSICA DE SAÚDE MORADA DO SOL

PROJETO: ARQUITETÔNICO ASSUNTO: REFORMA E AMPLIAÇÃO PLANTA DE COBERTURA, LOCAÇÃO E CORTE B.B E IMAGENS

DATA: JUNHO/2024 LOCAL: RUA IPE - BAIRRO SENHOR BOM JESUS CAMPOS NOVOS - SC

UNID. MEDIDA: CENTÍMETROS RESP. TÉCNICO: PREFEITO MUNICIPAL:

CÓDIGO CAD: 2023/Obras/Sec. Saúde/UBS Morada do Sol FOLHA: INDICADA 02-03

DESENHO: EDSON ARMILATO ALINE SOCOLOVSKI BAU AT 15049-2 ARQUITETA E URBANISTA GILMAR MARCO PEREIRA PREFEITO MUNICIPAL

COPIAS P1  
 ( ) ORÇAMENTO ( ) CONHECIMENTO  
 ( ) APROVAÇÃO ( ) EXECUÇÃO