


DESMEMBRAMENTO - LOTE URBANO

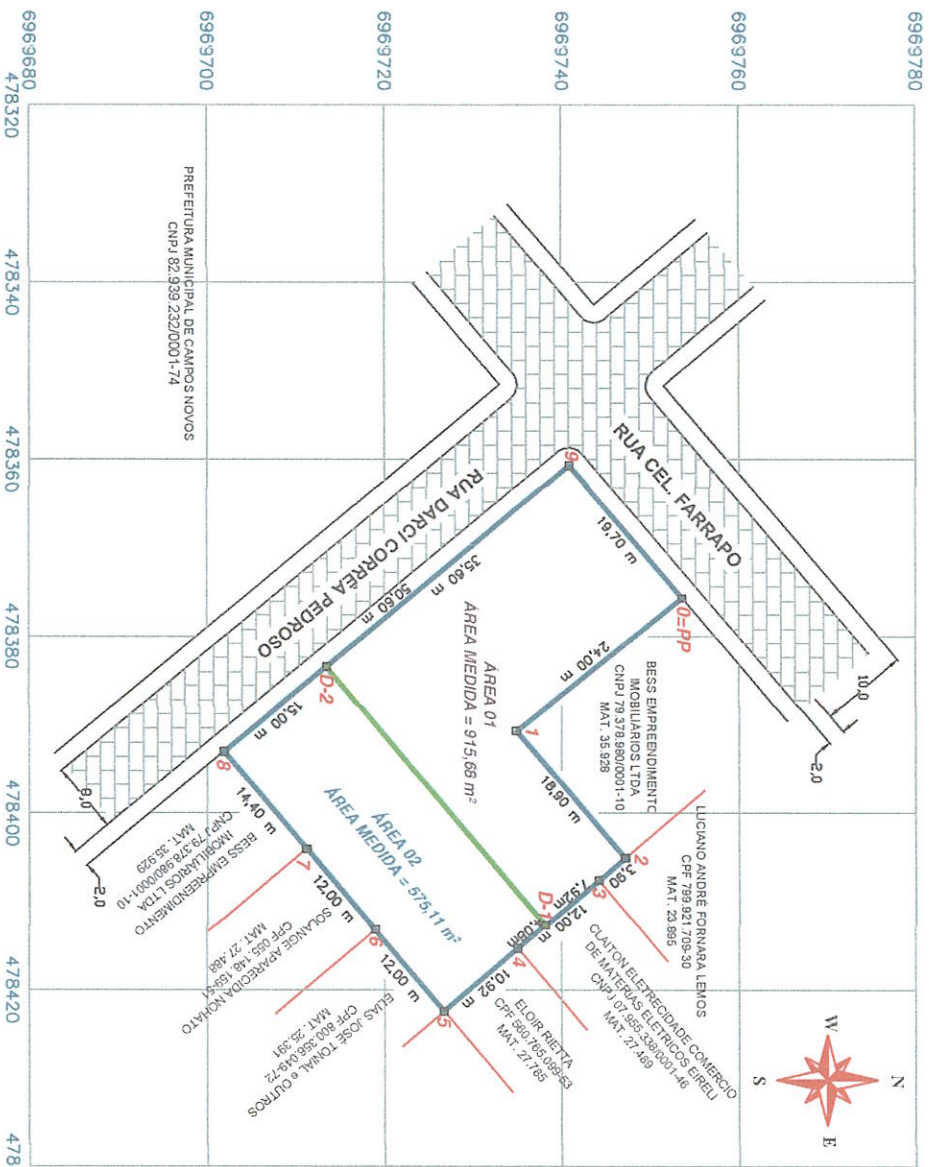

Vertice	Para	Azimute	Distancia	Coord. Este	Coord. Norte


CONVENÇÕES:

	LIMITE CONFRONTANTES
	RUA
	LIMITE INOVEL
	LIMITE DESMEMBRAMENTO

CROQUI DE LOCALIZAÇÃO



JULIO EDUARDO GRANZOTTO CONINCK
Tel: (49) 3541-1542

Folha:
DESMEMBRAMENTO

Equipamentos Utilizados: GPS RTK / TRENA
Base de Referência: PPP - IBGE
Datum: SIRGAS 2000
Meridiano Central: 51º WGR

Proprietários: MARTA ISABEL FAGUNDES e MARIANO FAGUNDES	Local: LADO ESQUERDO DA RUA CEL. FARRAPO NA ESQUINA COM A RUA DARCI CORREA PEDROSO.
Inscrição Imobiliária: 01.2.102.0020.001	Bairro: SAO SEBASTIAO
Lote nº: 000	Cidade: CAMPOS NOVOS
Quadra nº: 000	Comarca: CAMPOS NOVOS
Leilamento: 000	Estado (UF): SANTA CATARINA
ART Nº: 7592330-7	Escala: 1:500 Data: 16/11/2020
AREA TITULADA: 1.490,79 m²	AREA 01 MEDIDA: 915,68 m²
	AREA 02 MEDIDA: 575,11 m²

Proprietária: MARTA ISABEL FAGUNDES

De documento assinado digitalmente
MARTA ISABEL FAGUNDES
Data: 08/10/2024 10:35:33-0300
Verifique em <https://validar.it.gov.br>

MARTA ISABEL FAGUNDES
CPF: 454.047.399-91

Resp. Técnico: JULIO EDUARDO GRANZOTTO CONINCK
Assinado de forma digital por JULIO EDUARDO GRANZOTTO CONINCK/33999
Dados: 2024.07.08 11:48:24 -0300

Julio Eduardo Granzotto Coninck
CREA SC 033.535-4

Protocolo Nº **59951**
Câmpus Novos, 25 de maio de 2024

Prefeitura Municipal de Câmpus Novos
Depto. de Engenharia
Este projeto ESTÁ em condições de ser aprovado
Em 21/07/2024

Prefeitura Municipal de Câmpus Novos
Lairdes Dalazen Laidres
Engenheira Civil
CREA 1051589-6