


LEGENDA - DRENAGEM

	CAIXA COLETORA (A executar)	24 und.
	CAIXA COLETORA (Existente)	—
	CAIXA COLETORA (Que será executada nas proximidades)	—
	CAIXA CEGA (A executar)	06 und.
	CAIXA CEGA (Existente)	—
	CAIXA CEGA (Que será executada nas proximidades)	—
	TUBO CONCRETO Ø 40	212,31m
	TUBO CONCRETO Ø 60	139,57m
	TUBO CONCRETO Ø 80	—
	TUBO CONCRETO Ø 100	—
	TUBULAÇÃO EXISTENTE / OU CONSTA EM PROJETO	—
	TUBULAÇÃO QUE SERÁ EXECUTADA NAS PROXIMID.	—
	INDICAÇÃO DO SENTIDO QUE SEGUE A ÁGUA PLUVIAL	—
	BUEIRO TRIPLO	—
	ESTACA (a cada 20 m)	—

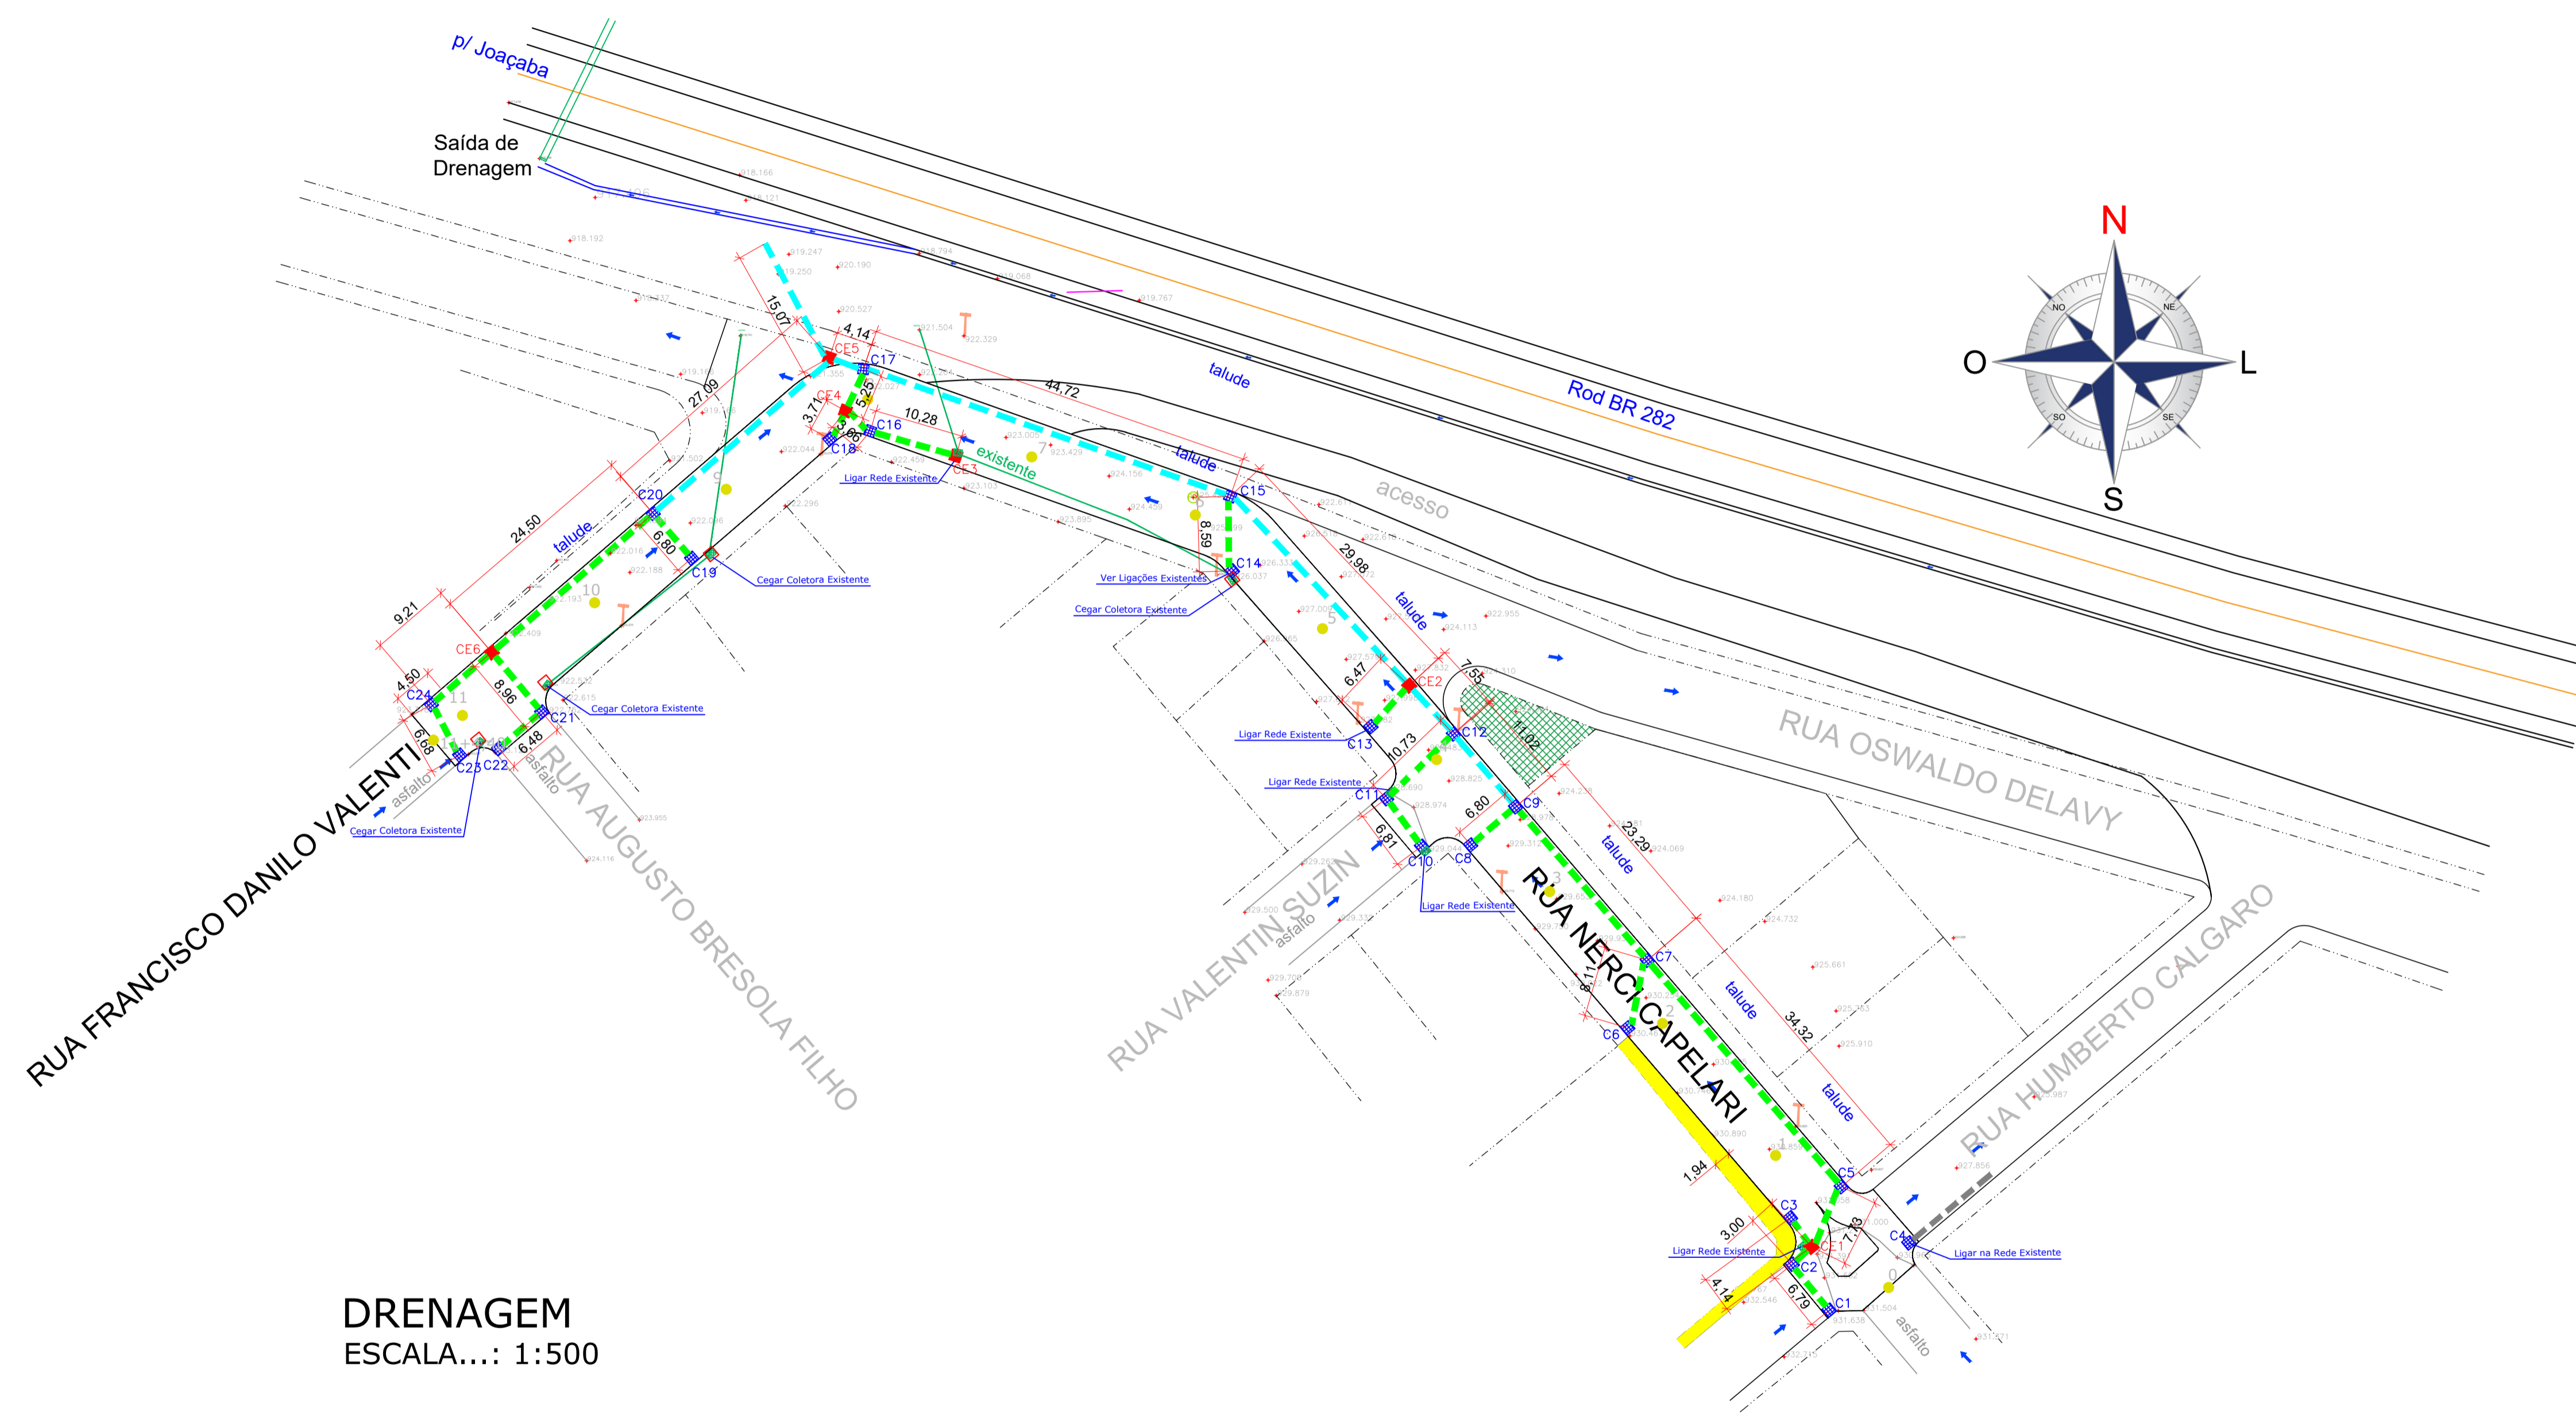

DRENAGEM
ESCALA...: 1:500

ANOTAÇÕES: TODAS AS MEDIDAS ESTÃO EM METROS, CASO HOUVER DIVERGÊNCIAS ENTRE COTAS E ESCALA, PREVALECERÃO AS COTAS.

PREFEITURA MUNICIPAL DE CAMPOS NOVOS (SC)
 RUA EXPEDICIONÁRIO, 323 - CENTRO - FONE (49) 3541-6200
 SECRETARIA MUNICIPAL DE TRANSPORTES, OBRAS E URBANISMO
 DEPARTAMENTO DE ENGENHARIA

OBRAS: PAVIMENTAÇÃO ASFÁLTICA SOBRE CHÃO NATURAL

RUA: RUA NERCI CAPELARI E RUA FRANCISCO DANILO VALENTI

TRECHO: Entre a Rua Humberto Calgareo até a Rua Francisco Danilo Valenti

DATA: JANEIRO/2025 LOCAL: RUA NERCI CAPELARI - BAIRRO NOSSA SENHORA DE LOURDES
 RUA FRANCISCO DANILO VALENTI - BAIRRO NOSSA SENHORA DE LOURDES

CODIGO CAD: 2024(Obras) Pavimentação RESP. TÉCNICO: PREFEITO MUNICIPAL:

PROJETO: **DRENAGEM**

ESCALA: INDICADA FOLHA: 01-01

DESIGNADO: Edson Armilato

EDMILSON JOSÉ RODRIGUES
 CREA - SC 1.639.312-1
 ENGENHEIRO CIVIL

DIRCEU JOSÉ KAIPER
 PREFEITO MUNICIPAL

CÓPIAS P/

() ORÇAMENTO () CONHECIMENTO

() APROVAÇÃO () EXECUÇÃO