


LEGENDA - GEOMÉTRICO

	EXTENSÃO	229,58m
	LARGURA MÉDIA	8,00m
	PAVIMENTAÇÃO ASFÁLTICA SOBRE CHÃO NATURAL	1.906,49 m ²
	PAVIMENTAÇÃO EM CALÇAMENTO - EXISTENTE	—
	PAVIMENTAÇÃO ASFÁLTICA EXISTENTE	—
	RUA SEM PAVIMENTAÇÃO	—
	RUA SEM ABERTURA DO TRAÇADO	—
	MEIO-FIO A EXECUTAR	378,78 m
	MEIO-FIO A CONSERVAR	—
	LIMITE DOS LOTES / ALINHAMENTO PREDIAL	—
	CERCA EXISTENTE	—
	POSTE EXISTENTE	—
	POSTE A SER RELOCADO	—
	ESTACA (a cada 20 m)	—

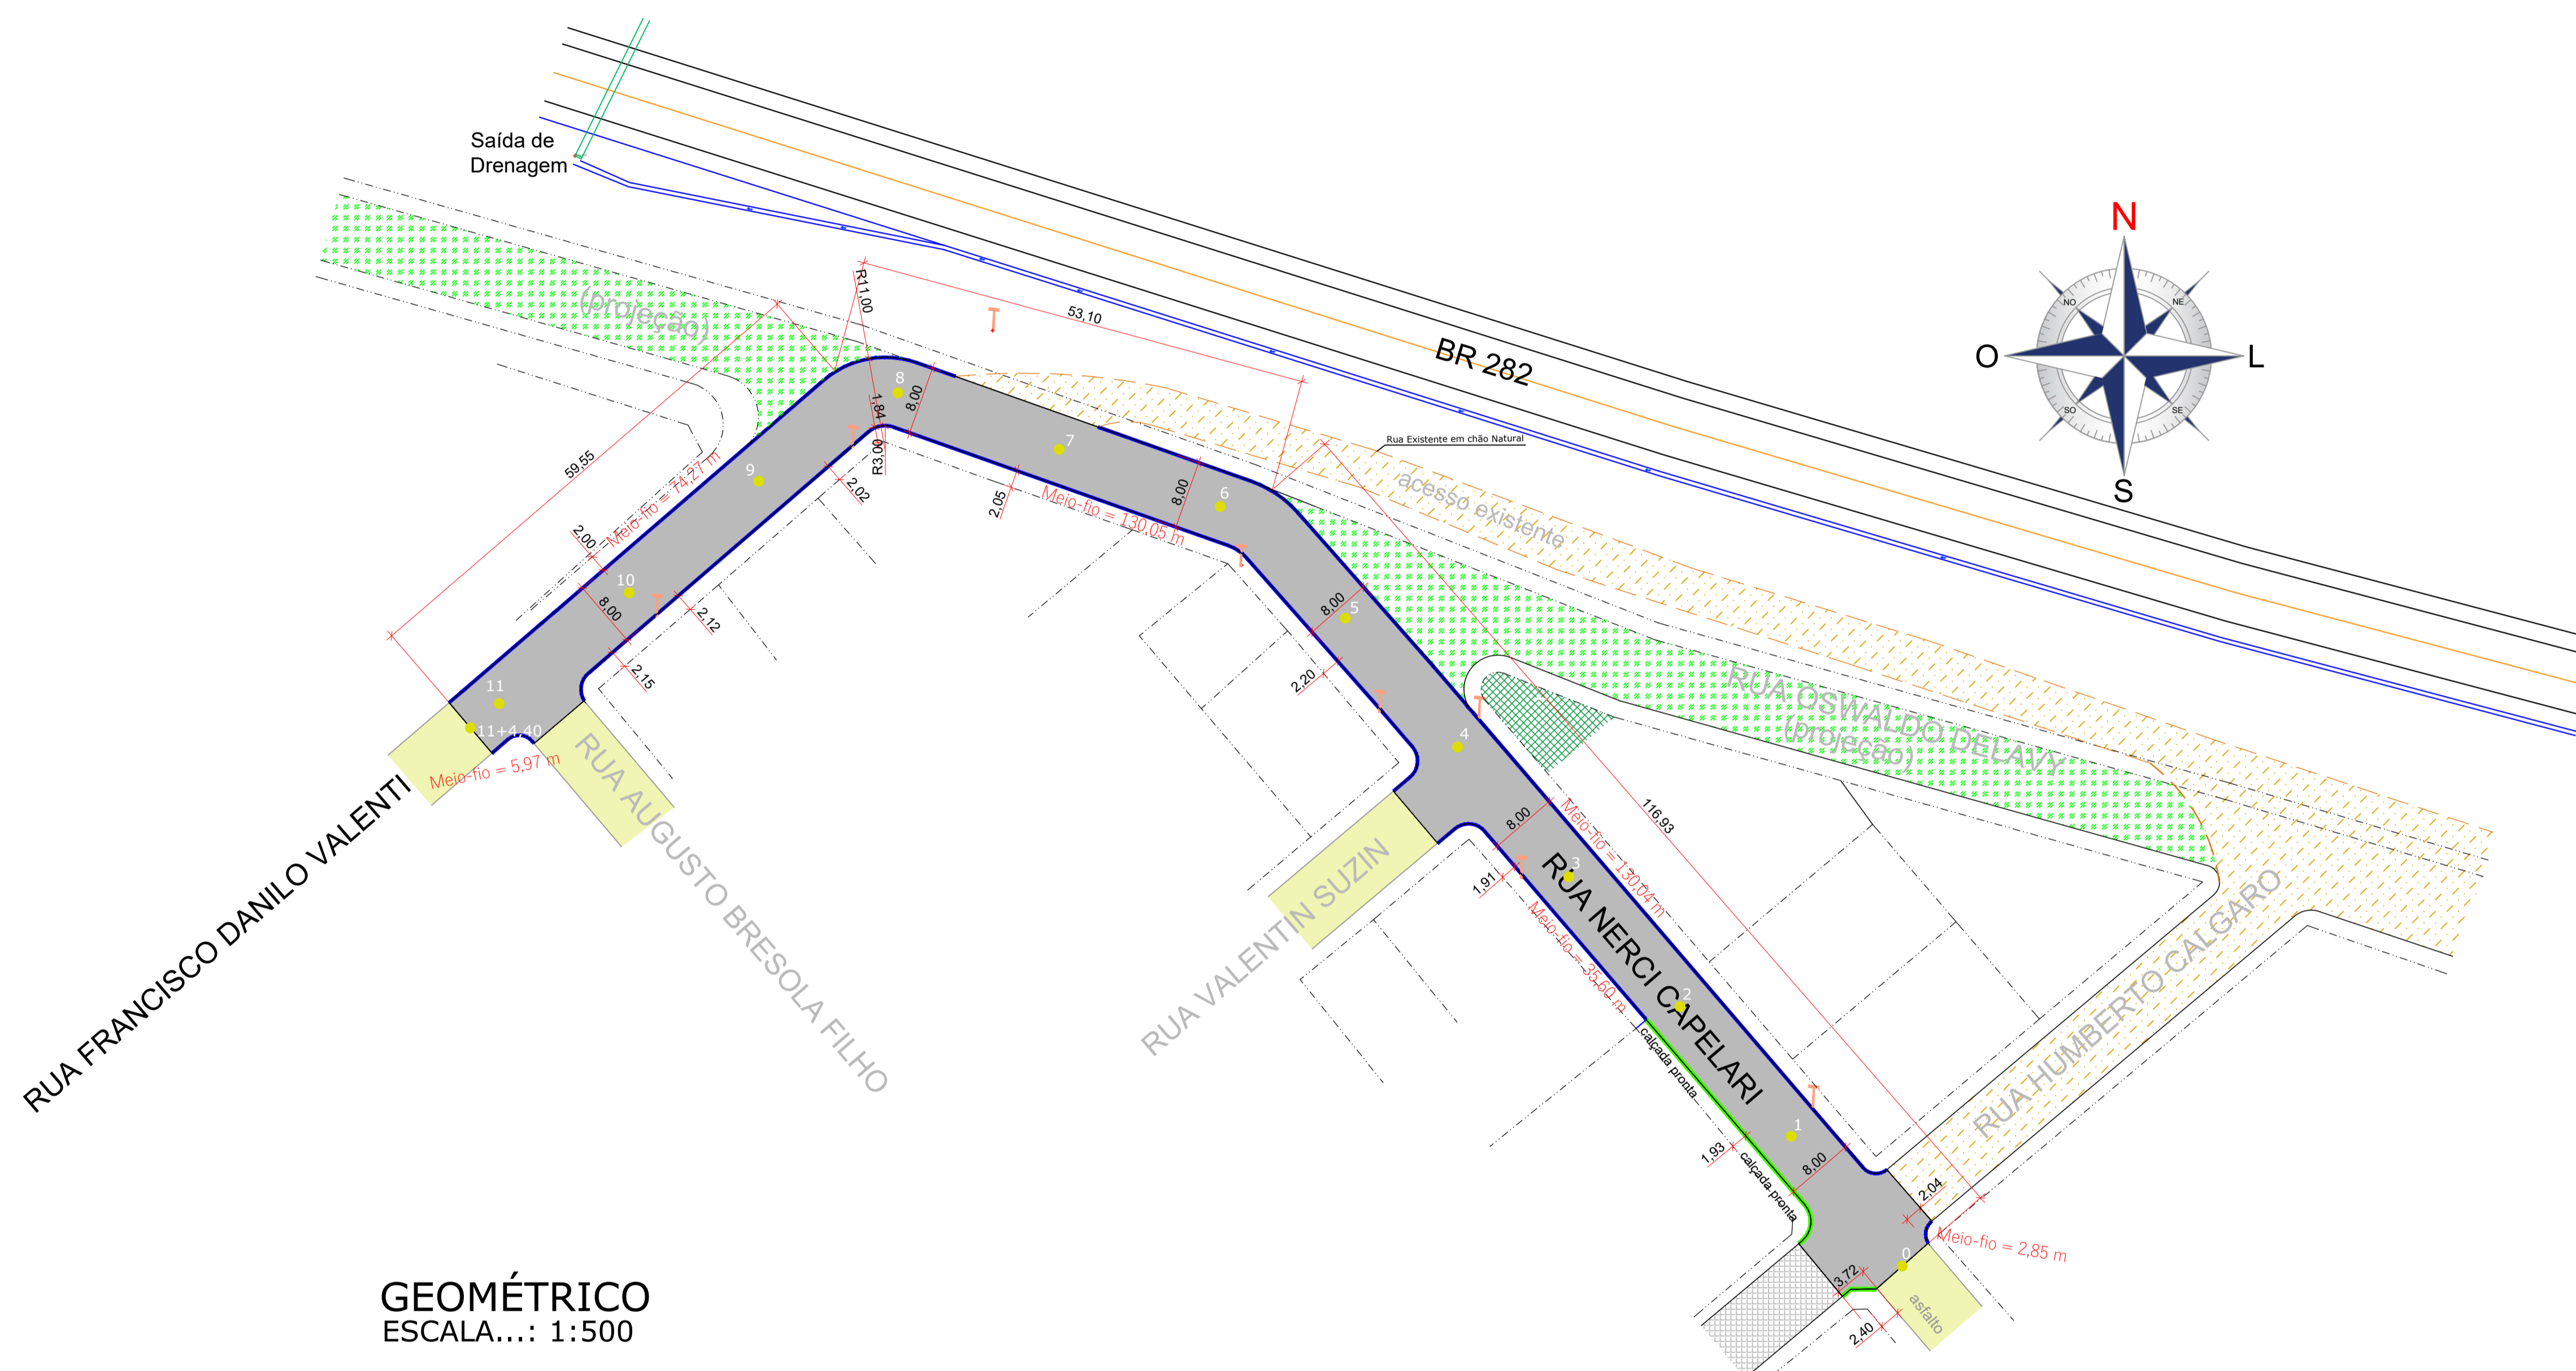

GEOMÉTRICO
ESCALA...: 1:500

ANOTAÇÕES: TODAS AS MEDIDAS ESTÃO EM METROS, CASO HOUVER DIVERGÊNCIAS ENTRE COTAS E ESCALA, PREVALECERÃO AS COTAS.

PREFEITURA MUNICIPAL DE CAMPOS NOVOS (SC)
 RUA EXPEDICIONÁRIO, 323 - CENTRO - FONE (49) 3541-6200
 SECRETARIA MUNICIPAL DE TRANSPORTES, OBRAS E URBANISMO
 DEPARTAMENTO DE ENGENHARIA

OBRA: PAVIMENTAÇÃO ASFÁLTICA SOBRE CHÃO NATURAL

RUA: RUA NERCI CAPELARI E RUA FRANCISCO DANILO VALENTI

TRECHO: Entre a Rua Humberto Calgareo até a Rua Francisco Danilo Valenti

DATA: JANEIRO/2025 LOCAL: RUA NERCI CAPELARI - BAIRRO NOSSA SENHORA DE LOURDES
 RUA FRANCISCO DANILO VALENTI - BAIRRO NOSSA SENHORA DE LOURDES

CÓDIGO CAD: 2024(Obras/Pavimentação) RESP. TÉCNICO: PREFEITO MUNICIPAL:

PROJETO: GEOMÉTRICO

ESCALA: INDICADA **FOLHA:** 01-01

DESENHADO: Edson Armilato **EDILSON JOSÉ RODRIGUES** **DIRCEU JOSÉ KAIPER**
 CREA - SC 1.639.312-1 ENGENHEIRO CIVIL PREFEITO MUNICIPAL

COPIAS P/

() ORÇAMENTO () CONHECIMENTO
 () APROVAÇÃO () EXECUÇÃO