


PLANTA DE SITUAÇÃO
ESCALA...: Sem Escala



IMAGEM AÉREA / LOCAÇÃO
ESCALA...: Sem Escala

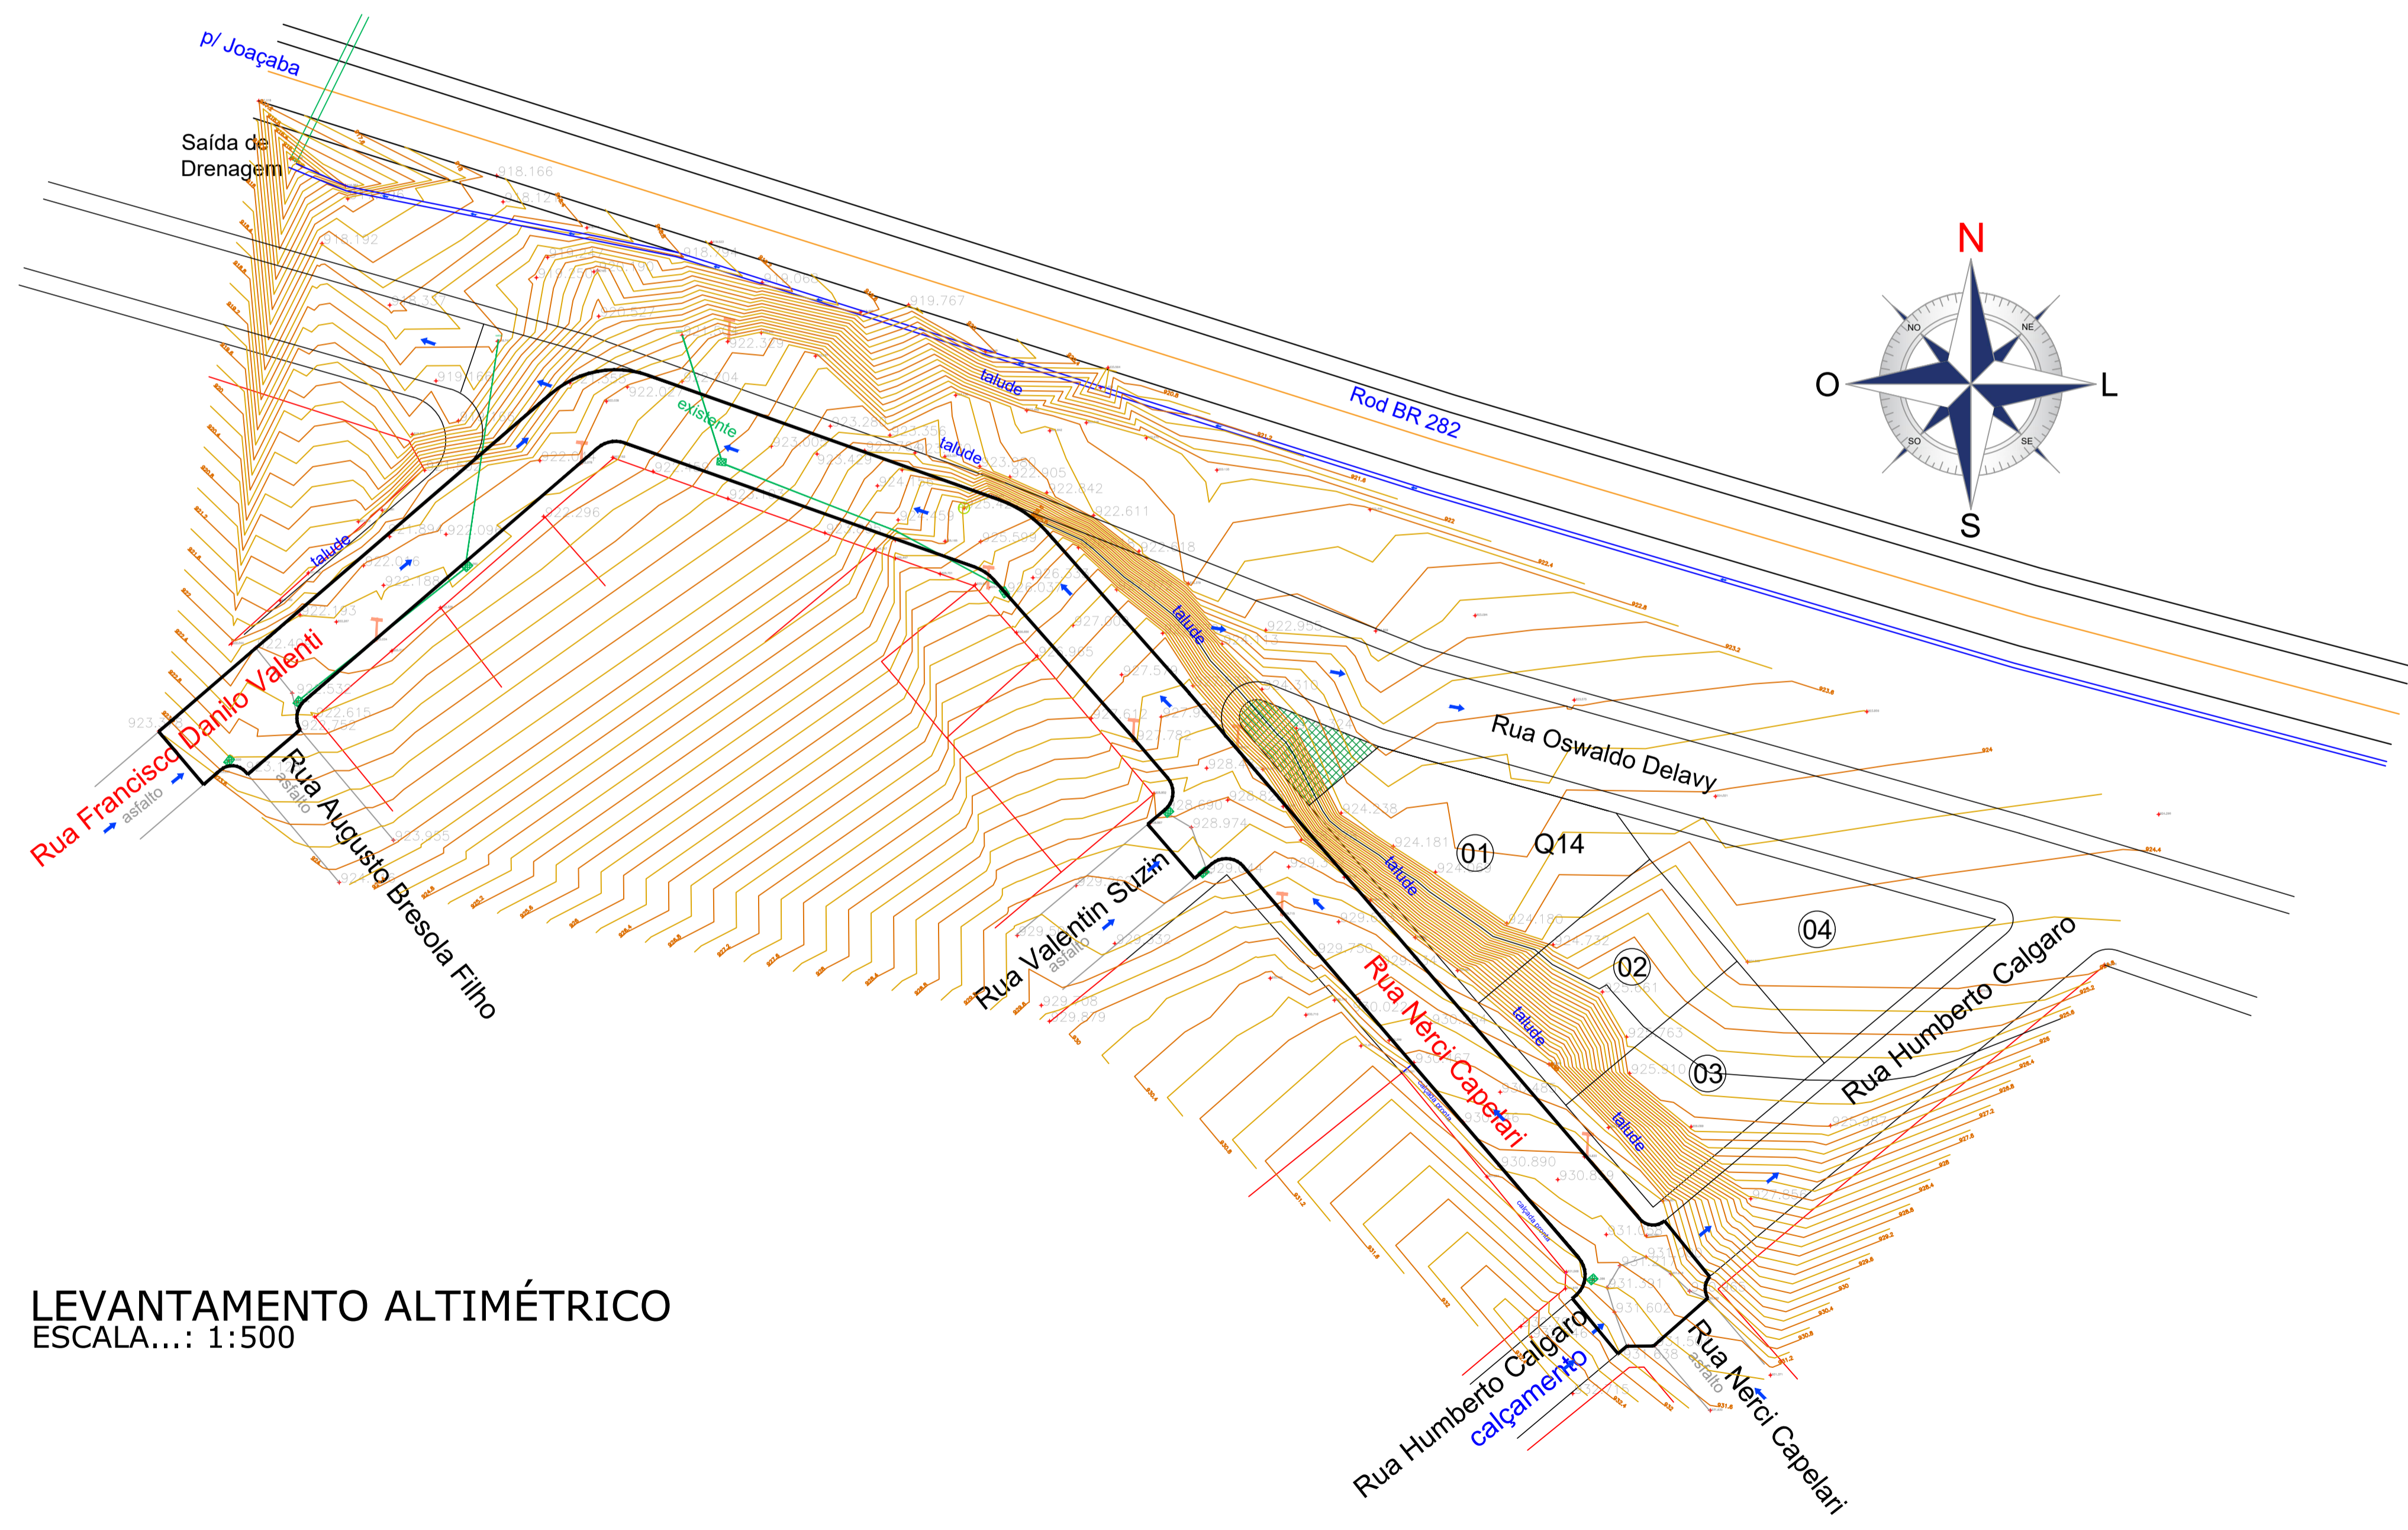

LEVANTAMENTO ALTIMÉTRICO
ESCALA...: 1:500

ANOTAÇÕES: TODAS AS MEDIDAS ESTÃO EM METROS, CASO HOUVER DIVERGÊNCIAS ENTRE COTAS E ESCALA, PREVALECERÃO AS COTAS.

PREFEITURA MUNICIPAL DE CAMPOS NOVOS (SC) RUA EXPEDICIONÁRIO, 323 - CENTRO - FONE (49) 3541-6200 SECRETARIA MUNICIPAL DE TRANSPORTES, OBRAS E URBANISMO DEPARTAMENTO DE ENGENHARIA	
OBRA: PAVIMENTAÇÃO ASFÁLTICA SOBRE CHÃO NATURAL	
RUA: RUA NERCI CAPELARI E RUA FRANCISCO DANILLO VALENTI	
TRECHO: Entre a Rua Humberto Calgaro até a Rua Francisco Danilo Valenti	
DATA: JANEIRO/2025	LOCAL: RUA NERCI CAPELARI - BAIRRO NOSSA SENHORA DE LOURDES RUA FRANCISCO DANILLO VALENTI - BAIRRO NOSSA SENHORA DE LOURDES
CÓDIGO CAD: 2024(Obras/Pavimentação)	RESP. TÉCNICO:
PROJETO: LEVANTAMENTO TOPOGRÁFICO	PREFEITO MUNICIPAL:
ESCALA: INDICADA	FOLHA: 01-01
DESENHADO: Murilo /Edson	EDMILSON JOSÉ RODRIGUES CREA - SC 1.639.312-1 ENGENHEIRO CIVIL
	DIRCEU JOSÉ KAIPER PREFEITO MUNICIPAL

COPIAS PI
 () ORÇAMENTO () CONHECIMENTO
 () APROVAÇÃO () EXECUÇÃO