
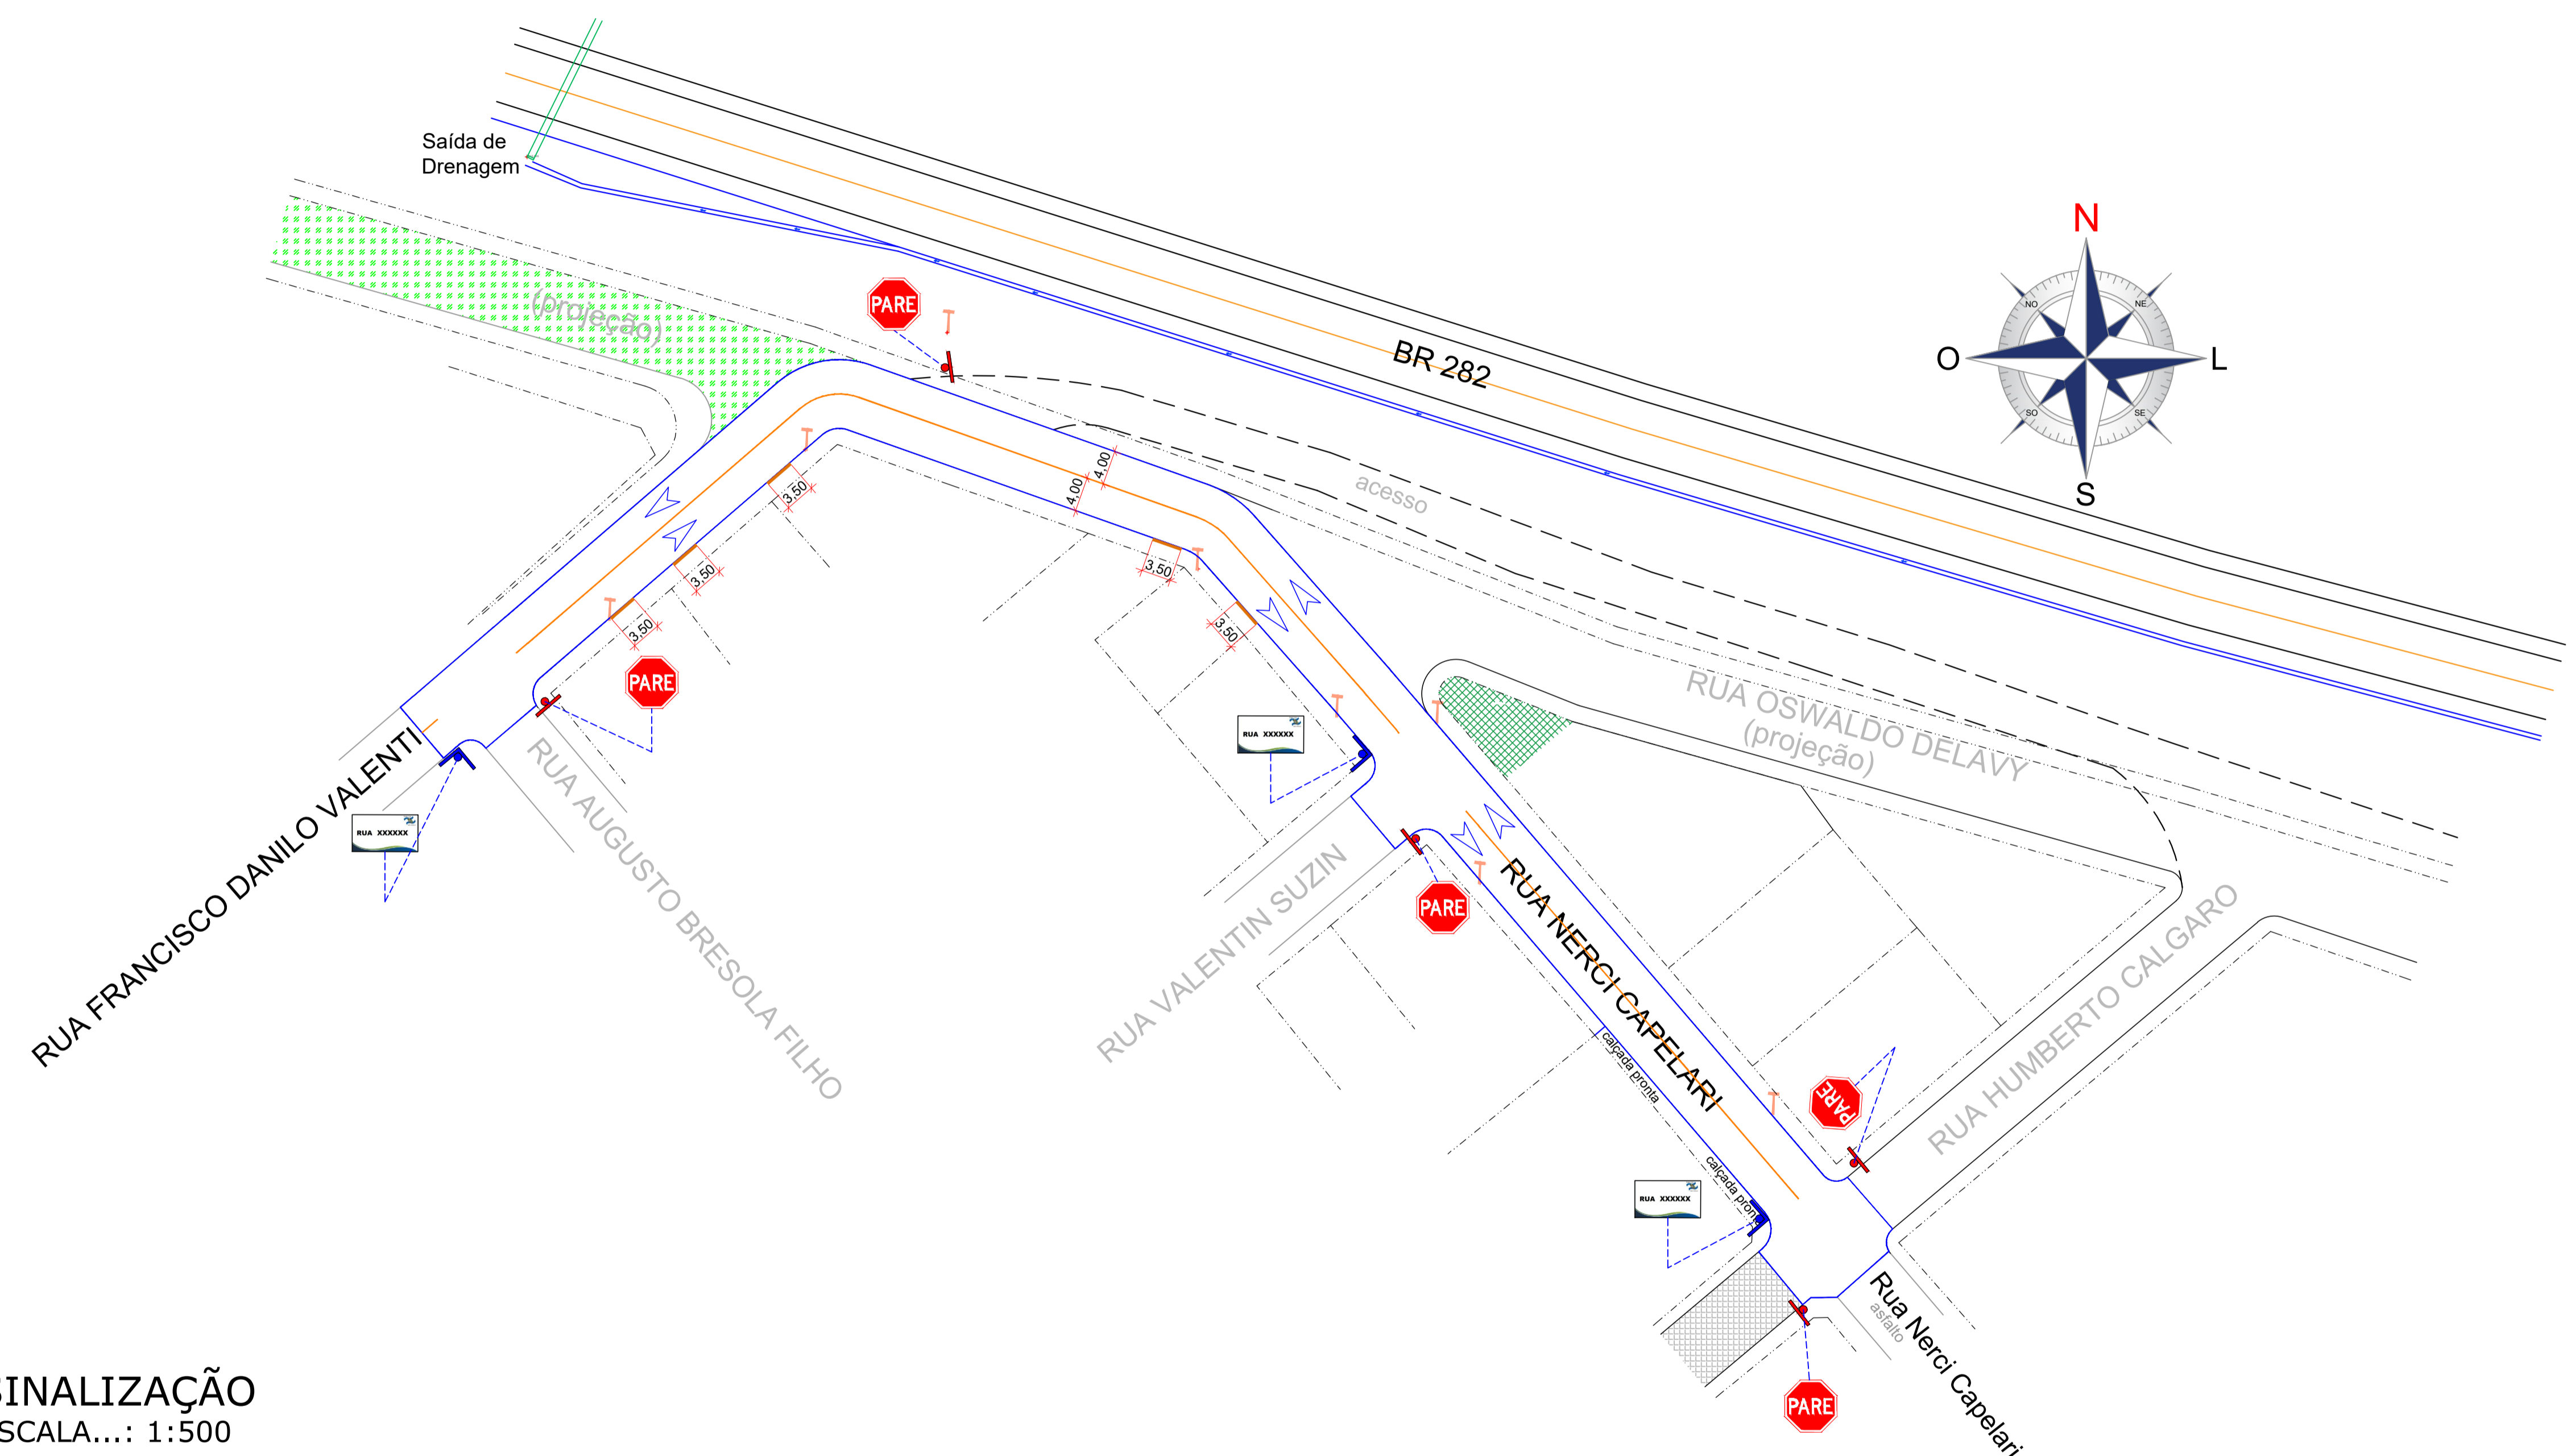


LEGENDA - SINALIZAÇÃO

	PLACA DE SINALIZAÇÃO
	PLACA NOMENCLATURA DA RUA
	SENTIDO DA VIA

QUANTITATIVOS

	PLACA DE SINALIZAÇÃO " PARE " (R-1)	05 Und.
	PLACA DE NOMENCLATURA DE RUA	03 Und.
	SINALIZAÇÃO HORIZONTAL TRAVESSIA DE PEDESTRES E DEMAIS ZEBRADOS	—
	SINALIZAÇÃO HORIZONTAL LINHAS CONTÍNUAS E SECCIONADAS (Larg. 0,10 m)	188,96 m

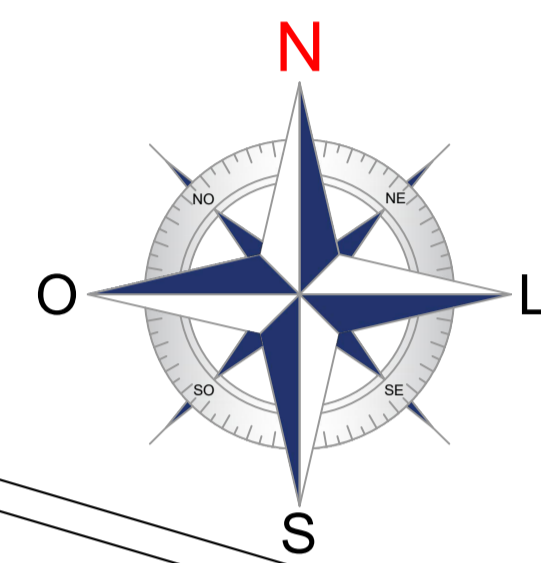

ANOTAÇÕES: TODAS AS MEDIDAS ESTÃO EM METROS, CASO HOUVER DIVERGÊNCIAS ENTRE COTAS E ESCALA, PREVALECERÃO AS COTAS.

SINALIZAÇÃO
ESCALA...: 1:500

PREFEITURA MUNICIPAL DE CAMPOS NOVOS (SC)
 RUA EXPEDICIONÁRIO, 323 - CENTRO - FONE (49) 3541-6200
 SECRETARIA MUNICIPAL DE TRANSPORTES, OBRAS E URBANISMO
 DEPARTAMENTO DE ENGENHARIA

OBRAS: PAVIMENTAÇÃO ASFÁLTICA SOBRE CHÃO NATURAL

RUA: RUA NERCI CAPELARI E RUA FRANCISCO DANILO VALENTI

TRECHO: Entre a Rua Humberto Calgaro até a Rua Francisco Danilo Valenti

DATA: JANEIRO/2025 LOCAL: RUA NERCI CAPELARI - BAIRRO NOSSA SENHORA DE LOURDES
 RUA FRANCISCO DANILO VALENTI - BAIRRO NOSSA SENHORA DE LOURDES

CÓDIGO CAD: 2024(Obras/Pavimentação) RESP. TÉCNICO: EDILSON JOSÉ RODRIGUES
 PREFEITO MUNICIPAL: DIRCEU JOSÉ KAIPER

PROJETO: SINALIZAÇÃO ESCALA: INDICADA FOLHA: 01-01
 DESENHADO: Edson Armilato

CÓPIAS P/

() ORÇAMENTO () CONHECIMENTO
 () APROVAÇÃO () EXECUÇÃO