


TABELA DE ESQUADRIAS

COD	TIPO	LARGURA	ALTURA	PARAPEITO	MATERIAL	QTD	ÁREA (m²)
J1	Janela maxm-ar	80	85	210	Vidro e Alumínio	6	0.68
J2	Janela maxm-ar	60	85	210	Vidro e Alumínio	3	0.51
J3	Janela maxm-ar	115	85	210	Vidro e Alumínio	1	0.97
J4	Janela correr 2 folhas c/ bandeira sup. h=40cm	120	170	125	Vidro e Alumínio	2	2.04
J5	Janela correr 4 folhas c/ bandeira sup. h=40cm	230	170	125	Vidro e Alumínio	1	3.91
P1	Porta giro	90	210	-	Madeira	5	1.89
P2	Porta giro	70	200	-	Ven. de Alumínio	4	1.40
P3	Porta de correr externa	80	210	-	Ven. de Alumínio	2	1.68
P4	Porta giro	80	200	-	Ven. de Alumínio	2	1.60
P5	Porta giro	110	210	-	Madeira	1	2.31

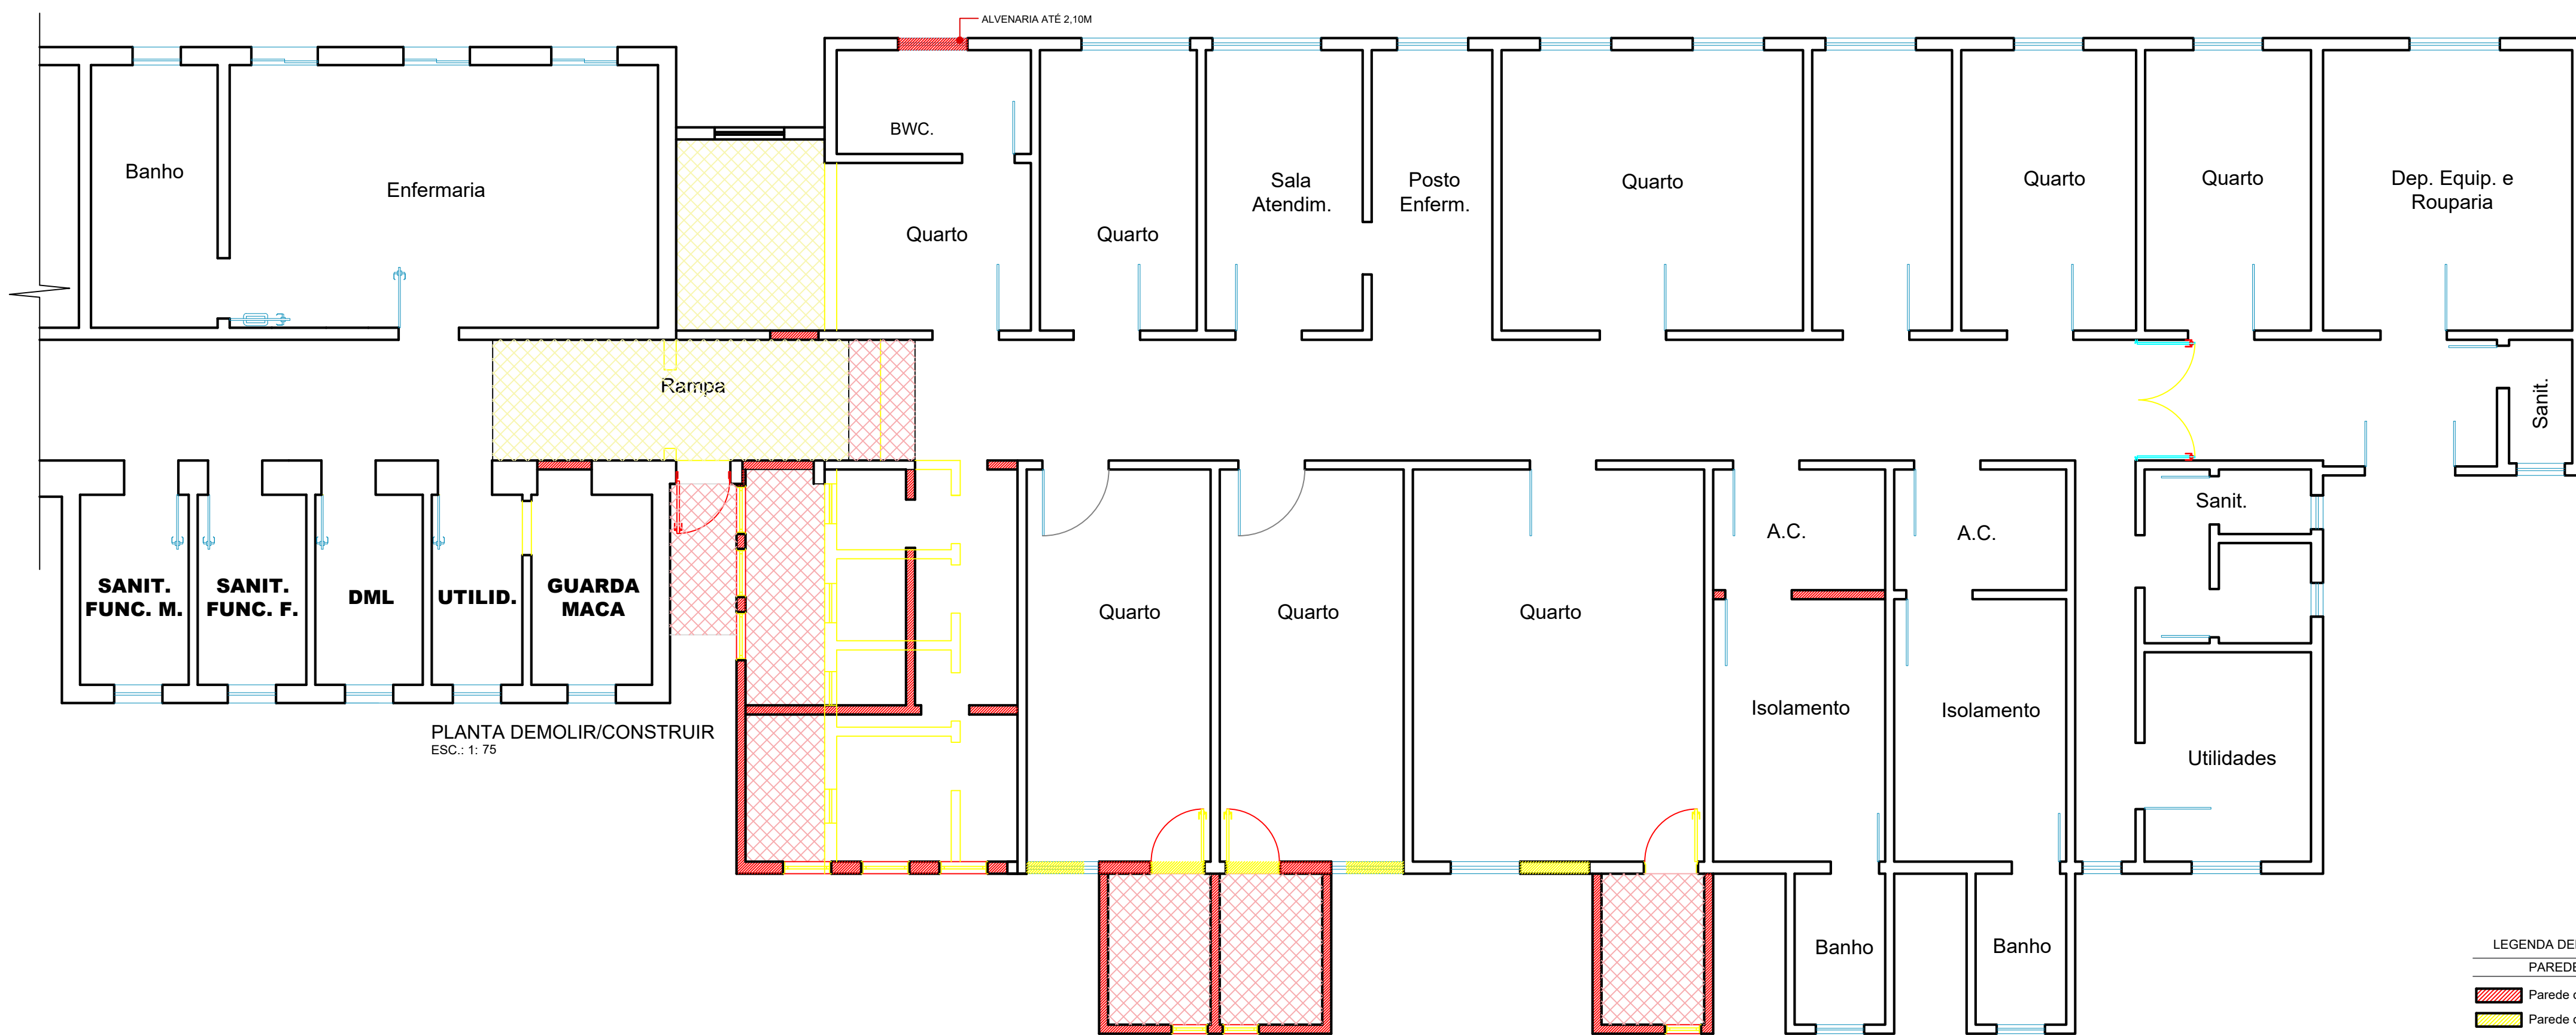

ASSOCIAÇÃO DOS MUNICÍPIOS DO PLANALTO SUL DE STA. CATARINA **AMPLASC**

MUNICÍPIO: **CAMPOS NOVOS - SC**

OBRA: **REFORMA E AMPLIAÇÃO DA ALA 3 DO HOSPITAL DR. JOSÉ ATHANÁZIO**

LOCAL: **RUA NEREU RAMOS, ESQUINA COM A RUA DANÚZIA BESS CENTRO - CAMPOS NOVOS/SC**

TÍTULO: **PLANTA BAIXA, PLANTA DEMOLIR/CONSTRUIR**

ESCALA FOLHA: 1:100 DESENHO: **GABRIELA** ÁREA REGIONAL: **354,46 M²** RESP. TÉCNICO:

ESC. DESENHO: **INDICADA** ÁREA AMPLIAÇÃO: **24,93 M²**

DATA: **FEV. 2025** CÓDIGO: **2024-CN-ARQHA** PRANCHAS: **01-04**

GABRIELA BABY BRAGA
CAU - A 99707-2
ARQUITETA E URBANISTA